

Dispatching

Kunibiki Messe

くにびきメッセ
島根県立産業交流会館

Shimane Prefectural Convention Center

Reception

Exchange

Cooperation

くにびきメッセ [島根県立産業交流会館]

KUNIBIKI MESSE



ひと・もの・情報の交流拠点

施設名の「くにびき」の名の由来は、その昔、出雲国の創始者である神様が、太い綱で土地を引き寄せ、国を広げたという『出雲国風土記』記載の「国引き神話」に基づいています。

今日の情報化の中でますます重要性が高まる「ひと」「もの」「情報」をこの島根に引き寄せ、新しい交流の場を創り出す、それが“くにびきメッセ”です。


歴史と自然に恵まれたこの水郷松江に、総合コンベンション施設としてゆとりのある空間が皆様方のあらゆるニーズにお応えします。



大 展 示 場

LARGE EXHIBITION HALL

各種展示会のほかに講演会・イベント・式典などのあらゆる催しに対応できます。
また、目的や規模に合わせて「1/3」と「2/3」に分割して利用することもできます。

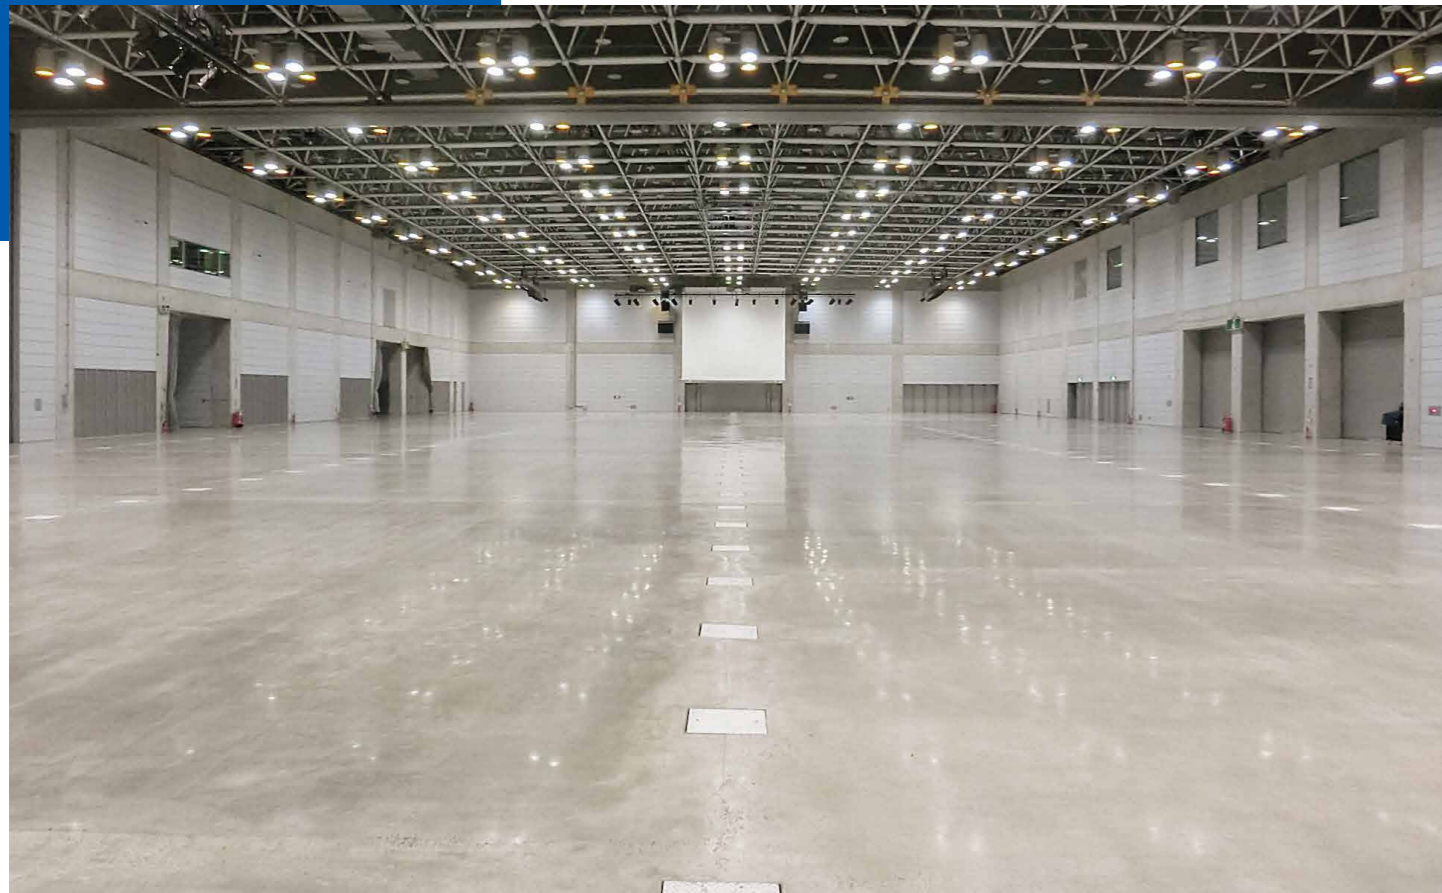


展示場全景



控室(楽屋)

会場への大型車両の乗り入れも可能で、大規模イベントの荷物や機材の搬入もスムーズにできます。
天井には420個の照明があり、晴天時の屋外と変わらない明るさです。電気、水道も会場内の床ピットから引き込み、使用ができます。
他にも大型映像システム、スポットライト、美術バトン、控室もあり、会場内の冷暖房も完備しています。

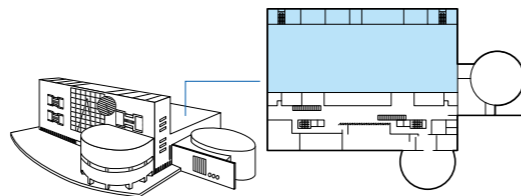

施設概要 - 展示会場 -


	大展示場 全面	大展示場 2/3	大展示場 1/3
最大収容人数	5,000人 シアター形式	3,000人 シアター形式	1,800人 シアター形式
面積	4,018㎡ (1,217坪)	2,534㎡ (767坪)	1,475㎡ (446坪)
横幅	89.66m	56.48m	32.41m
奥行	44.07m		
天井の高さ	10.4m		
床重量	5t/㎡		
床面	浸透型コンクリート表面強化仕上(シールハード)		
照明	水銀灯・ハロゲンライト(白色)・ハイカライト(淡オレンジ色)		
映像設備	<ul style="list-style-type: none"> ● 電動スクリーンA用 移動型映像機器(ブルーレイプレーヤー・PC対応) 他会場共通備品 ● 電動スクリーンB用 大型映像機器(ブルーレイプレーヤー・PC対応) *他会場と映像・音声を送受信できます。		
電気・水道	多数ピットがあり、仮設の設備を設置することが可能		
搬出入口	計 5ヶ所	北側 3ヶ所	北側 2ヶ所
控室	トイレ、シャワー室付		
利用に際しての注意事項	<ul style="list-style-type: none"> ● 机・椅子等、貸出し備品は予約制です。設営撤去につきましては主催者側で行っていただきます。 ● 1/3と2/3に分割使用する場合、可動間仕切り板によって、音や光を遮断します。 		

利用料(税込)

(単位:円)

		午前	午後	全日	その他の時間	午前	午後	全日	その他の時間	午前	午後	全日	その他の時間
		9時~12時	13時~17時	9時~17時	1時間あたり	9時~12時	13時~17時	9時~17時	1時間あたり	9時~12時	13時~17時	9時~17時	1時間あたり
2月	平日	222,900	297,210	453,140	74,300	156,980	209,310	316,050	52,330	91,040	121,390	183,140	30,340
	土・日・休日	267,490	356,640	543,760	89,150	188,370	251,170	379,240	62,790	109,250	145,660	219,760	36,410
12月	平日	156,030	208,050	317,190	52,010	109,880	146,510	221,230	36,630	63,730	84,960	128,190	21,240
	土・日・休日	187,240	249,650	380,620	62,400	131,860	175,810	265,470	43,950	76,470	101,960	153,830	25,480
冷暖房料		1時間あたり 23,450				1時間あたり 16,520				1時間あたり 9,580			
清掃料		1回あたり 23,760				1回あたり 15,120				1回あたり 8,640			


平面図

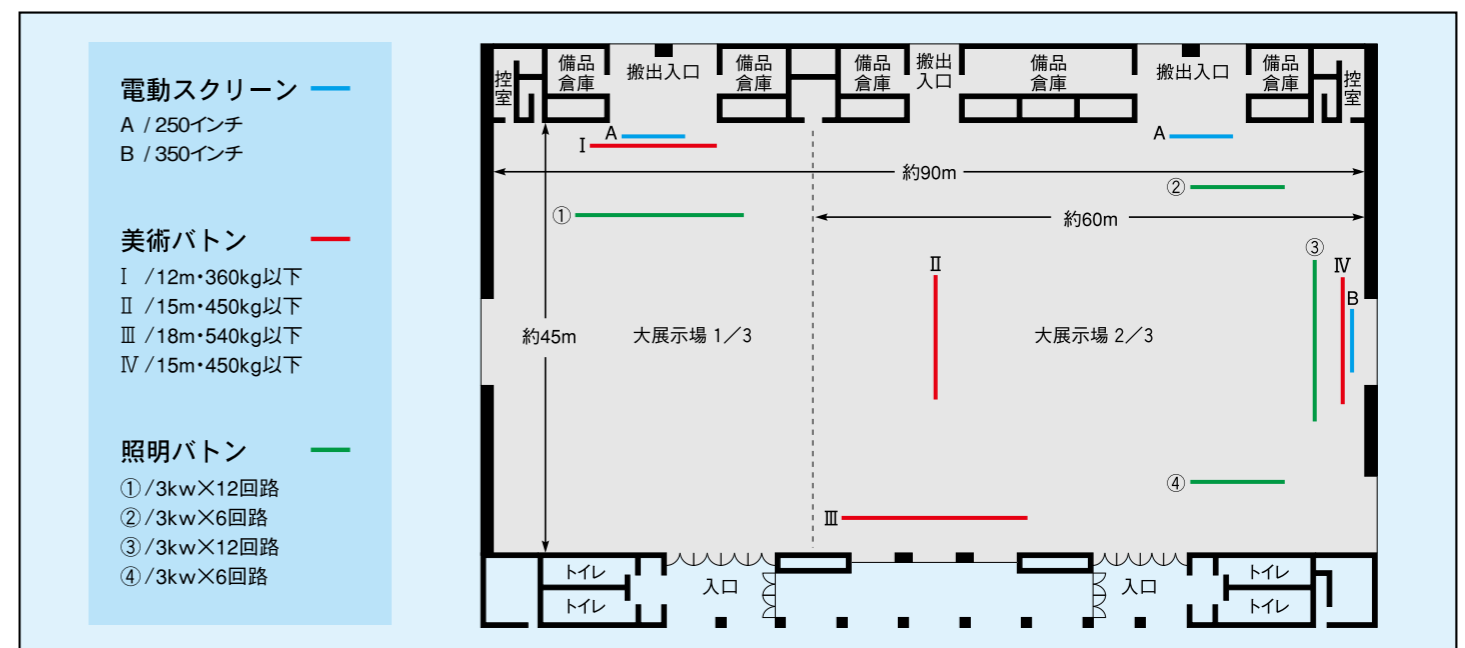

多目的ホール

MULTIPURPOSE HALL

展示会や講演会、シンポジウムなど、文字どおり多目的に利用できるホールです。演出効果を高めるための特殊照明やスポットライト、大型スクリーン、音響システムも完備しています。

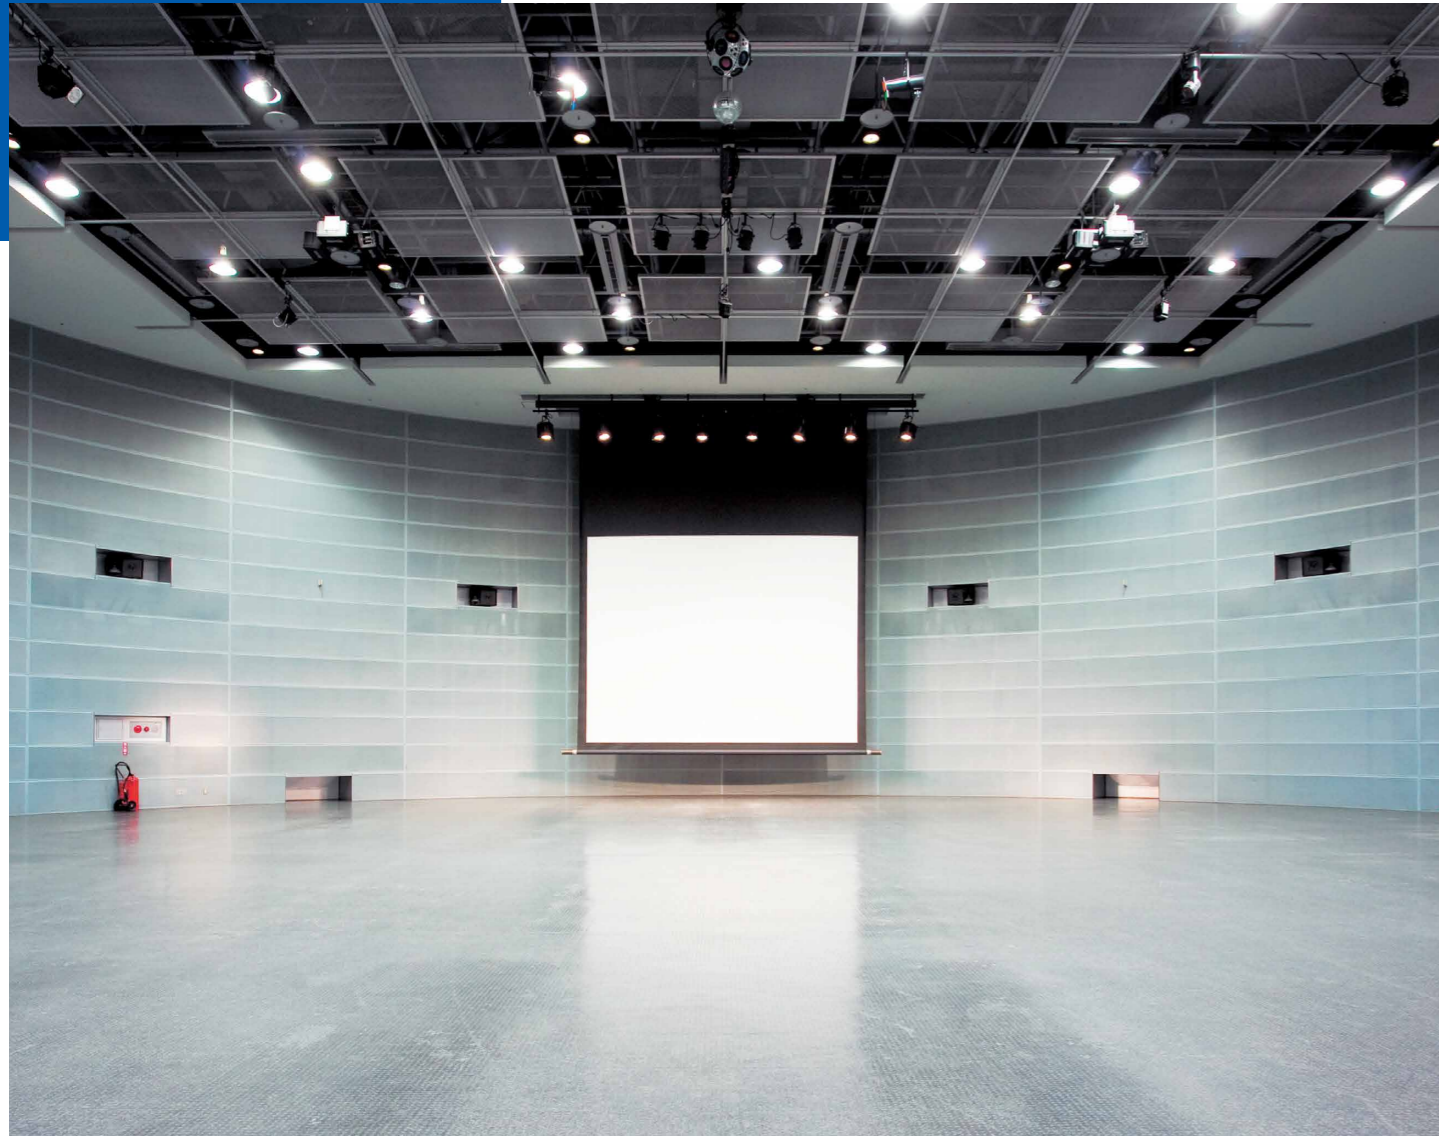

全景




シアター形式



スクール形式



多目的ホール控室

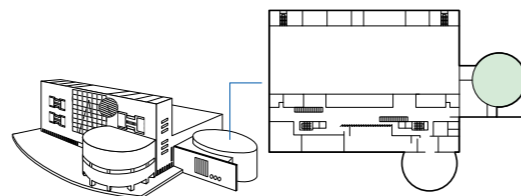

施設概要 - 展示会場 -

		多目的ホール	
最大収容人数	スクール形式	350人	
	シアター形式	650人	
面積	686㎡ (207坪)		
横幅	27.90m (内寸)		
奥行	27.90m		
天井の高さ	8.4m		
床重量	500kg/㎡		
床面	ゴムタイル		
照明	LED(昼白色)		
特殊照明	シーリングスポットライト、ピンスポットライト、ミラーボール、大型スピナー、ストロボ、ビッグ、スウィングライト、スピナー		
映像設備	<ul style="list-style-type: none"> ● 移動型映像機器(ブルーレイプレーヤー・PC対応)他会場共通備品 ● カメラ中継装置・中継カメラ(1台) *他会場と映像・音声を送受信できます。		
電気	分電盤から仮設工事可能		
水道	バントリー隣接(流し場あり)		
搬出入口	東側1ヶ所(間口2.4m×高さ2.3m) 車輛の乗り入れ不可		
控室	机・椅子あり		
利用に際しての注意事項	机・椅子等、貸出し備品は予約制です。		

利用料(税込)

(単位:円)


	午前	午後	全日	その他の時間
	9時~12時	13時~17時	9時~17時	1時間あたり
平日	40,810	54,420	79,530	13,600
土・日・休日	48,970	65,290	95,430	16,320
冷暖房料	1時間あたり 4,280			
清掃料	1回あたり 4,320			

平面図

電動スクリーン
A / 300インチ

美術バトン
I / 7m・200kg以下

照明バトン
① / 3kw×6回路
② / 3kw×12回路
③ / 3kw×6回路

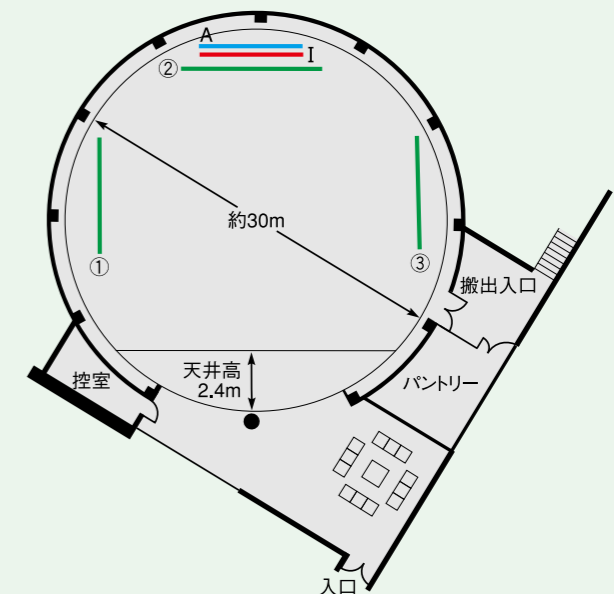

小ホール

SMALL HALL

半円形の小展示場です。大型スクリーン、音響システムも完備していますので、講演会や研修会、展示会などにもご利用いただけます。




全景



シアター形式

スクール形式

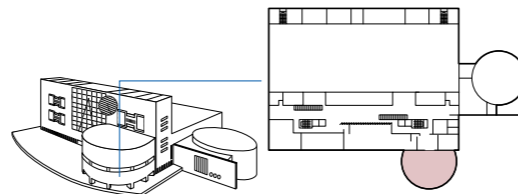

施設概要 - 展示会場 -

		小ホール	
最大収容人数	スクール形式	180人	
	シアター形式	300人	
面積	300㎡ (90坪)		
横幅	21.00m (内寸〔柱の内側から内側まで〕)		
奥行	17.10m		
天井の高さ	4.8m		
床重量	500kg/㎡		
床面	タイルカーペット		
照明	蛍光灯 (調光可)		
特殊照明	配線ダクト 6回路 ※スポットライト 既存なし		
映像設備	● 移動型映像機器 (ブルーレイプレーヤー・PC対応) 他会場共通備品		
電気	1.5kw×19回路 分電盤から工事可能 (単相のみ)		
水道	工事不可 (1F給湯室利用)		
搬出入口	東側1ヶ所 (間口1.48m×高さ2.3m) 車輛の乗り入れ不可		
控室	付属控室なし		
利用に際しての注意事項	机・椅子等、貸出し備品は予約制です。設営撤去につきましては主催者側で行っていただきます。		

利用料(税込)

(単位:円)


	午前	午後	全日	その他の時間
	9時~12時	13時~17時	9時~17時	1時間あたり
平日	16,650	22,190	33,820	5,540
土・日・休日	19,970	26,620	40,590	6,650
冷暖房料	1時間あたり 1,750			
清掃料	1回あたり 2,160			

平面図

電動スクリーン
A / 200インチ

美術ボタン
I / 7m・30kg以下

配線ダクト
①~⑥ / 3kw×6回路

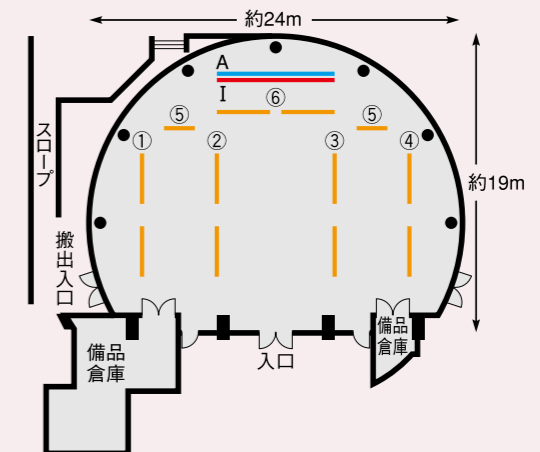

国際会議場

INTERNATIONAL CONFERENCE HALL



全景



シアター形式



スクール形式




本格的な国際会議に対応できる会場です。4カ国語同時通訳設備で傍聴者も小型受信機を使い通訳内容を聞くことができます。大型プロジェクター・スクリーンによる映像を使った会議、講演会、各種セミナー、シンポジウム等に利用できます。

施設概要 - 国際会議場 -

国際会議場			
ホール形式	半円形：会議場	天井の高さ	6m(最長)
最大収容人数	シアター形式(メモ台付) 510人	床面	絨毯
面積	616㎡(186坪)	照明	蛍光灯(調光可)・スポットライト
横幅	30.00m	映像設備	<ul style="list-style-type: none"> ●パソコン対応液晶プロジェクター(300インチスクリーン対応) ●カメラ中継装置、中継カメラ(1台) *他会場と映像・音声を送受信できます。
奥行	21.20m		
同時通訳機	4ヶ国語対応。録音用デッキ付き会議ユニット(参加者用)同時通訳無線受信機(傍聴者用)		
利用に際しての注意事項	<ul style="list-style-type: none"> ●付属備品：メモ台付(取り外し可能)椅子 510脚、講演台、花台、司会台、ステージ(8m×3m)、ホワイトボード、机50台 ●設営、原状復帰は、メッセ事務局にて承ります(展示会を除く)。 ●飲食：別途特別清掃料が伴います。 ●控室付属なし 		


平面図 シアター形式(メモ台付椅子) 510席

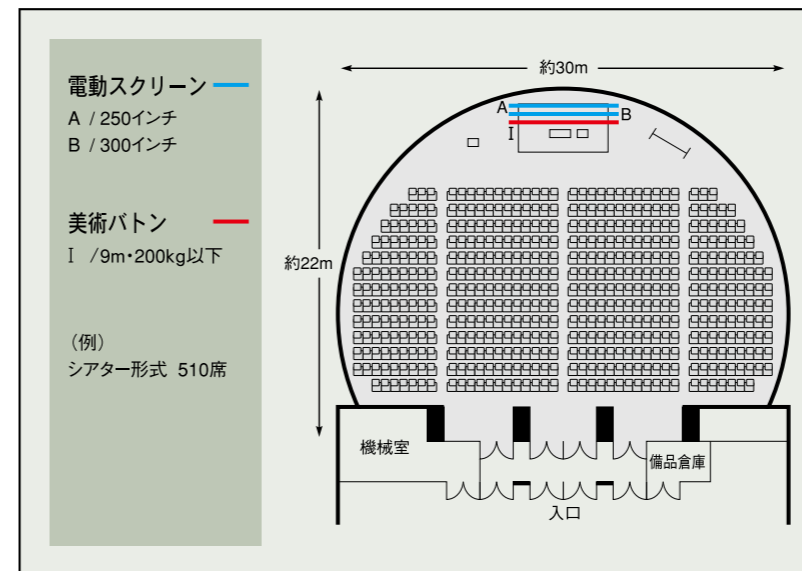

利用料(税込)

(単位：円)


	午前 9時～12時	午後 13時～17時	全日 9時～17時	その他の時間 1時間あたり
国際会議場	75,240	100,330	153,860	25,080

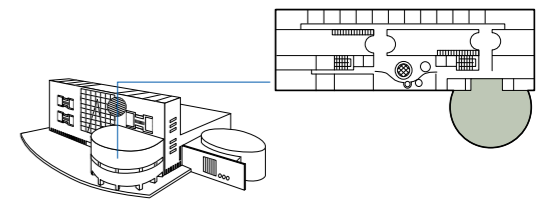

各種会議場・商談室

VARIOUS TYPES OF CONFERENCE, BUSINESS CONSULTATION ROOMS


501・601大会議室 [東棟 5F・6F]

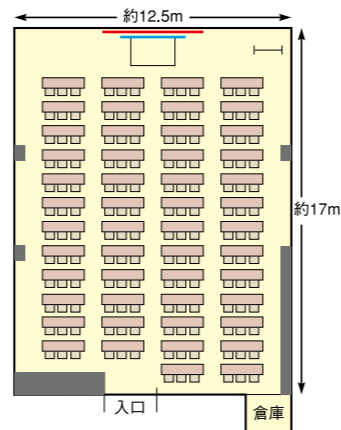

施設概要

収容人数	スクール形式(3人掛け)	150人	美術ボタン	長さ	4.5m
	シアター形式	200人		高さ	[501]3.2m/[601]2.8m
面積	187㎡(56坪)		天井の高さ	[501]3.35m/[601]2.95m	
音響・映像機器	●放送設備 ●パソコン対応液晶プロジェクター(天吊り) 有料 ●電動スクリーン(H161cm×W258cm) 有料				

602特別会議室 [東棟 6F]

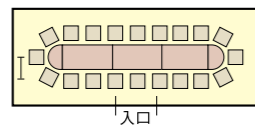


■床面積48㎡ 収容人数20人

利用料(税込)

	(単位:円)			
	午前 9時~12時	午後 13時~17時	全日 9時~17時	その他の時間 1時間あたり
501大会議室	19,470	25,960	39,550	6,480
601大会議室	17,580	23,440	35,890	5,860
602特別会議室	8,500	11,330	17,050	2,830


特別室 [西棟 3F]

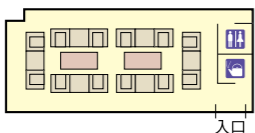

■床面積80㎡ 収容人数12人 トイレ・給湯室付


利用料(税込)

	(単位:円)
特別室	1時間あたり 5,330

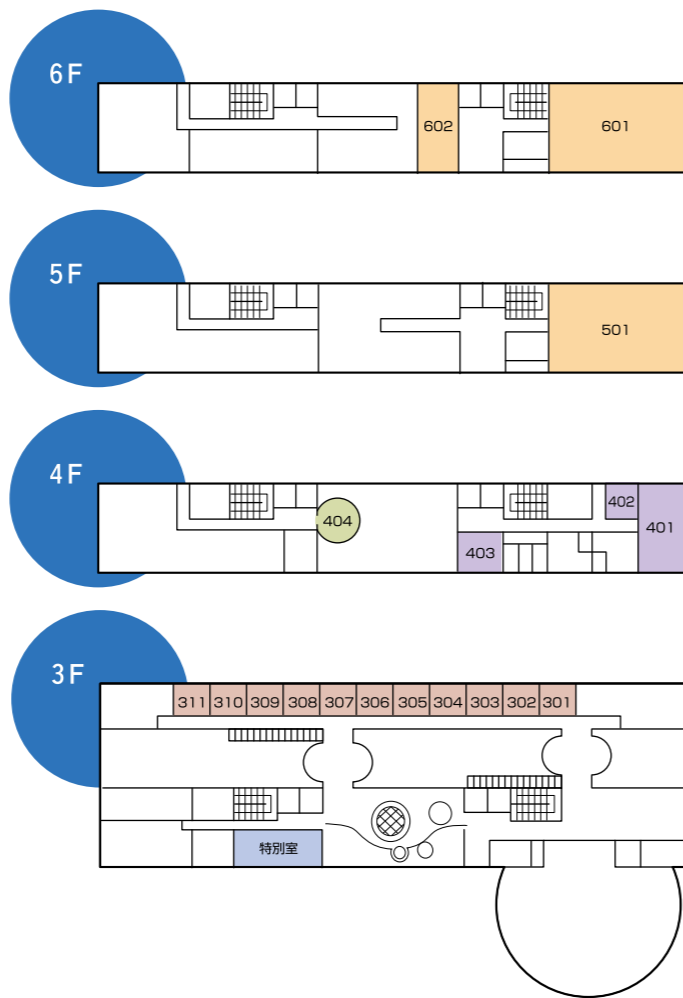

ゆとりのスペースで150人(スクール形式)収容の大会議室(2室)をはじめ、筒型の外観と天井の形にあそび心を感じさせる特別会議室など、各種コンベンションの用途に合わせて選べる大小18室の会議室と特別室を設けています。


401会議室 [東棟 4F]

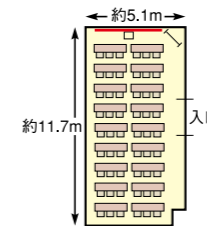

施設概要


収容人数	スクール形式(3人掛け)	54人
面積	64㎡(19坪)	
吊り物レール	有効幅 4.2m	
天井の高さ	3.00m	
音響・映像機器	●ワイヤレスアンプ(マイク付) 無料 ●ホワイトボードはスクリーン付(H111cm×W171cm)	

403会議室 [東棟 4F]

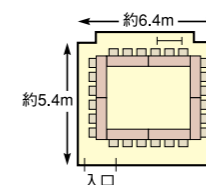


■床面積47㎡ 収容人数(口の字形式)24人

301~311商談室

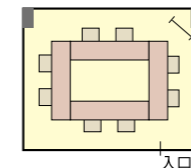


■床面積26㎡(311は21㎡) 収容人数(口の字形式)8人

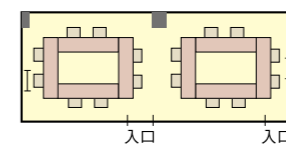


■303と304、305と306通し利用可能

402会議室 [東棟 4F]

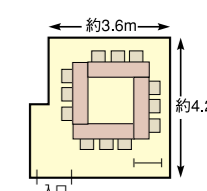

■床面積18㎡ 収容人数(口の字形式)12人

404会議室 [西棟 4F]

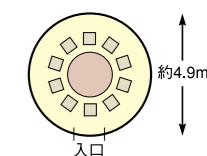

■床面積20㎡ 収容人数10人

利用料(税込)

	(単位:円)			
	午前 9時~12時	午後 13時~17時	全日 9時~17時	その他の時間 1時間あたり
401会議室	5,660	7,560	11,400	1,880
402会議室	1,580	2,110	3,150	530
403会議室	4,400	5,890	8,480	1,460
404会議室	3,470	4,620	6,480	1,150



■307応接セット

利用料(税込)

	(単位:円)			
	午前 9時~12時	午後 13時~17時	全日 9時~17時	その他の時間 1時間あたり
301~306商談室	2,520	3,360	4,710	830
307商談室	2,830	3,780	5,240	930
308~310商談室	2,520	3,360	4,710	830
311商談室	1,880	2,510	3,770	620


施設案内

FACILITY GUIDE


交通案内

ACCESS

施設案内図

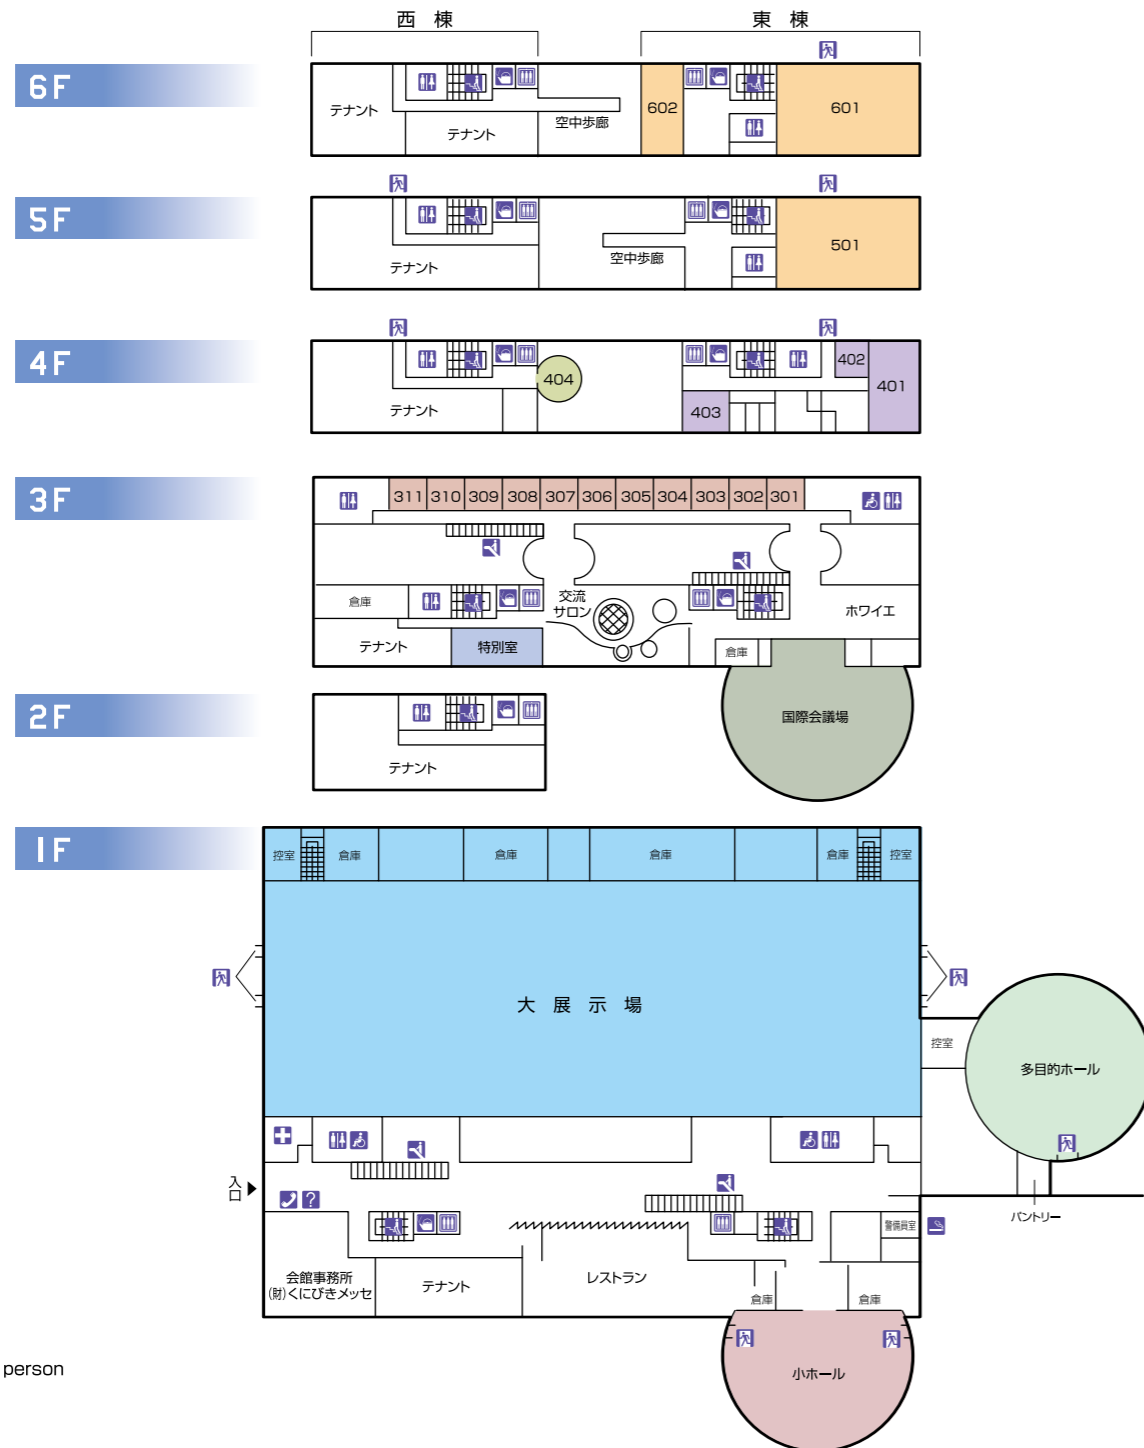

施設案内地図

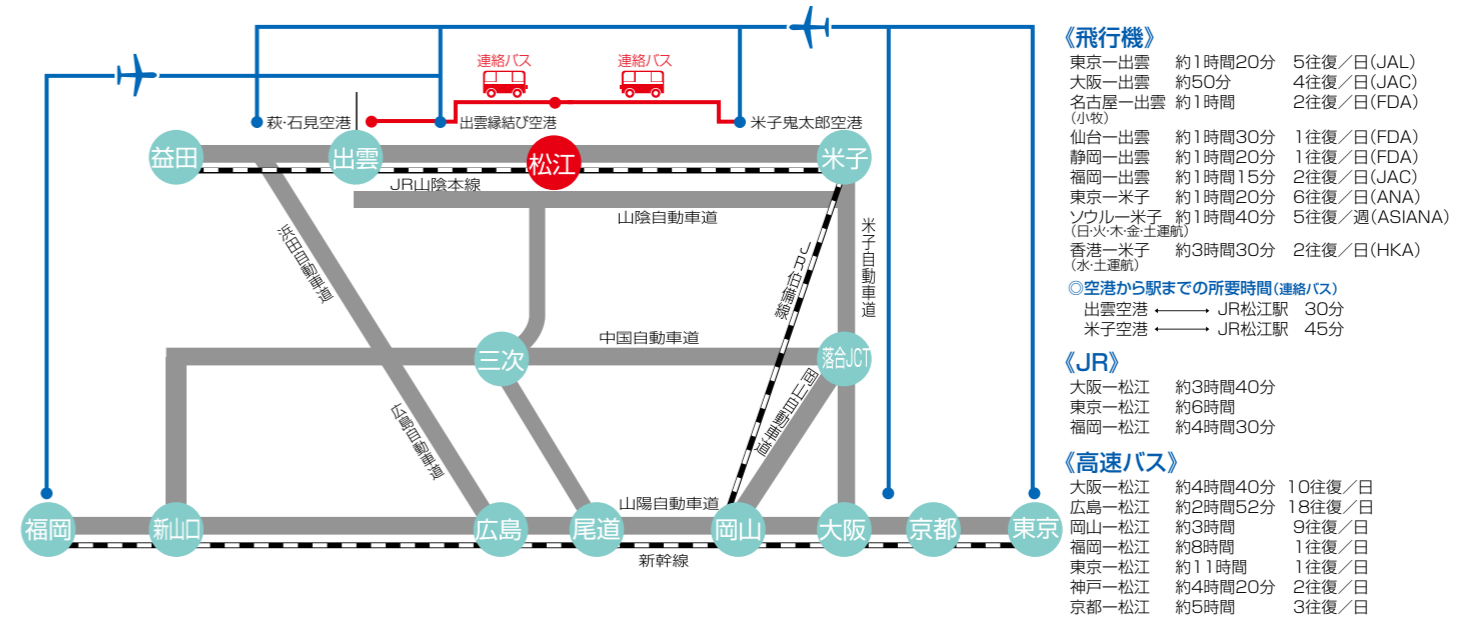

くにびきメッセ 島根県立産業交流会館

一般財団法人 くにびきメッセ
〒690-0826 島根県松江市学園南一丁目2番1号
TEL (0852) 24-1111 FAX (0852) 22-9219
<http://www.kunibikimesse.jp/>

