

BIG PALETTE FUKUSHIMA

ビッグパレットふくしま



福島県産業交流館
Fukushima Trade Fair Centre

東京から新幹線で80分。東北・磐越自動車道、福島空港により、国内の主要都市と立体的アクセス網で結ばれ、発展を続ける郡山。会津・磐梯国際観光エリアを臨む恵まれた環境の中に、複合コンベンション施設「ビッグパレットふくしま」があります。

「パレット」は、建物を覆う円形の大屋根の外観から連想された言葉で、パレットの上でさまざまな色が生み出されるように、人、モノ、情報のダイナミックな交流を通じて、新たな産業・文化の創造が触発され、さまざまな情報が全国に、さらには世界に向けて発信されていくことを期待する意味が込められています。

出会いと創造を彩る交流空間

展示、会議、レセプションの3つの機能を繊細かつ大胆なデザインで融合した
複合コンベンション施設「ビッグパレットふくしま」
ここに人が集い、交流が生まれ、ふくしまから新たな情報が発信されていきます。



Only 80 minutes by Shinkansen from Tokyo, Koriyama city continues to develop connected to major cities in Japan via Fukushima Airport in a sterical access network. In the midst of sightseeing areas, such as Aizu-Bandai that are popular among tourists from overseas, is the Big Palette Fukushima convention complex.

Palette is a word associated with the huge oval roof of the building. As colors are mixed on a palette, the complex infuses expectations of its role as a place of dynamic interactions between persons, things, and information, to inspire the new creation of industries and culture. And such information is to be communicated throughout Japan and to the world.

Space of Interaction for New Encounters and Creation

Big Palette Fukushima is a complex that fuses three convention facility functions — exhibitions, conferences, receptions — in a detailed yet bold design. Here, people gather to interact, and new information on Fukushima is sent out to the world.






多目的展示ホール
Exhibition Hall

コンベンションホール
Convention Hall

各種会議室
Conference Room


各種支援・交通等
Supports and Transportation

館内のご案内 Guidance in the hall

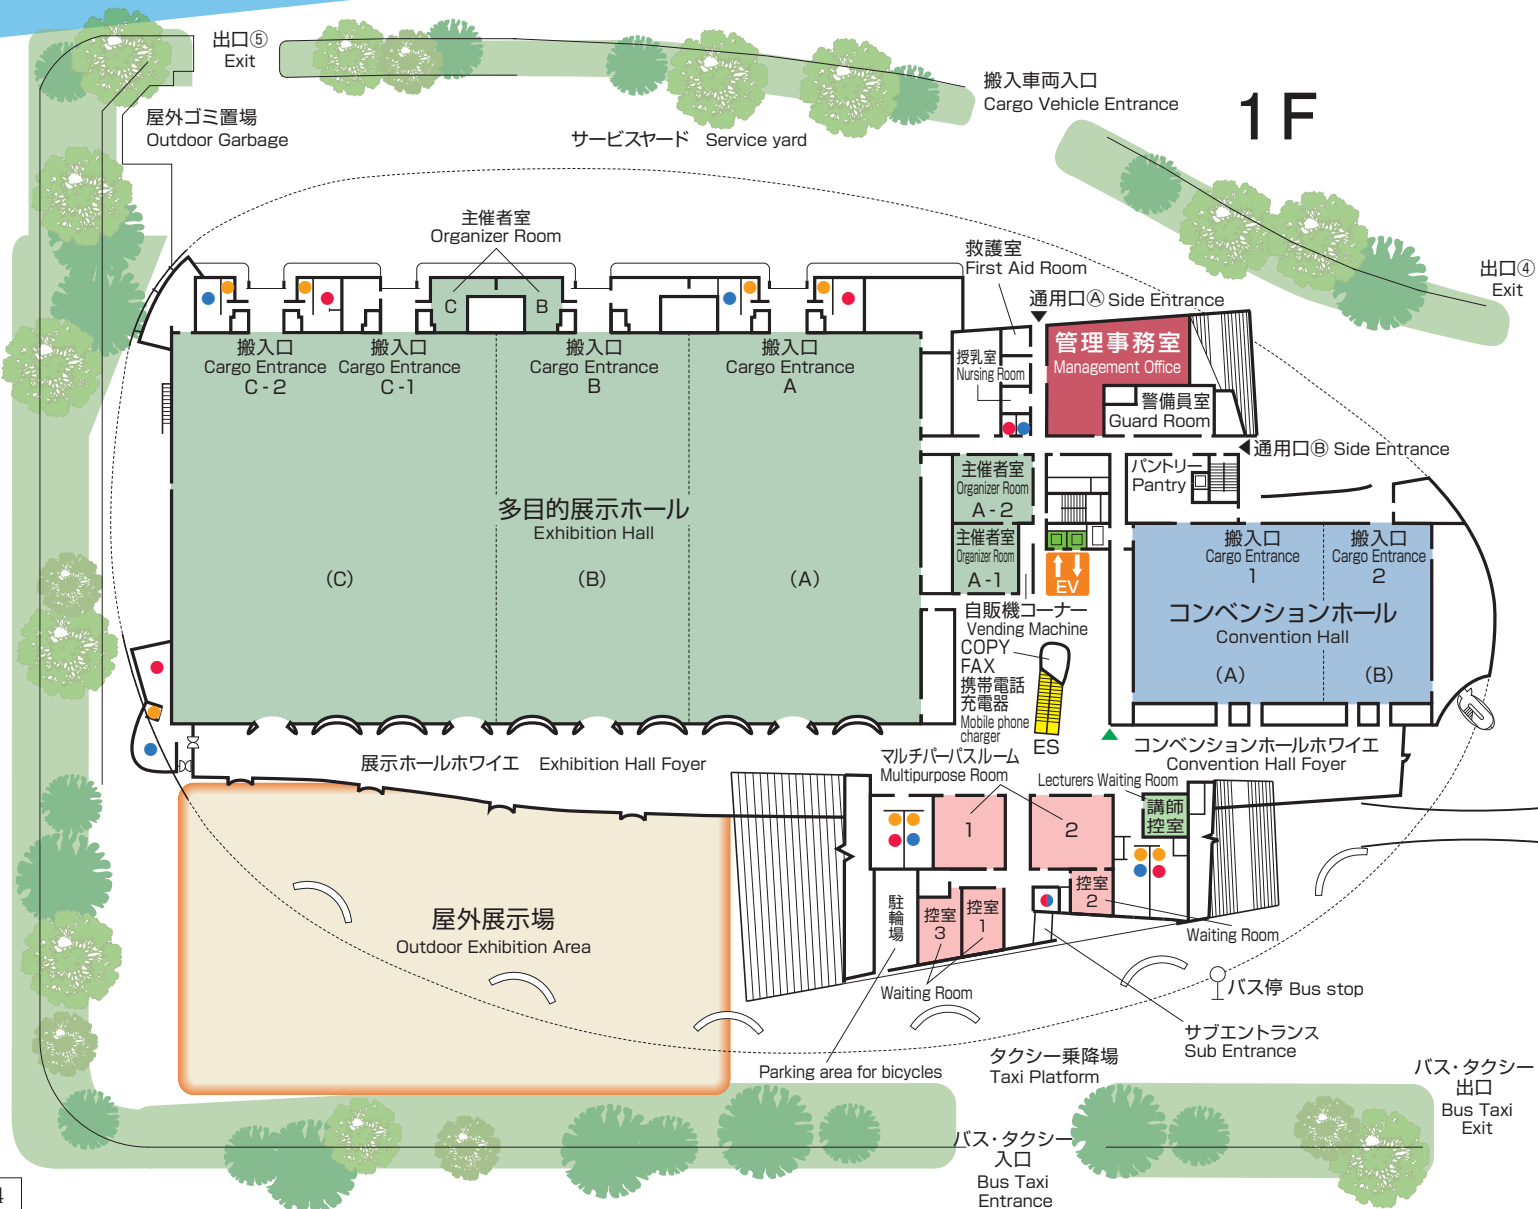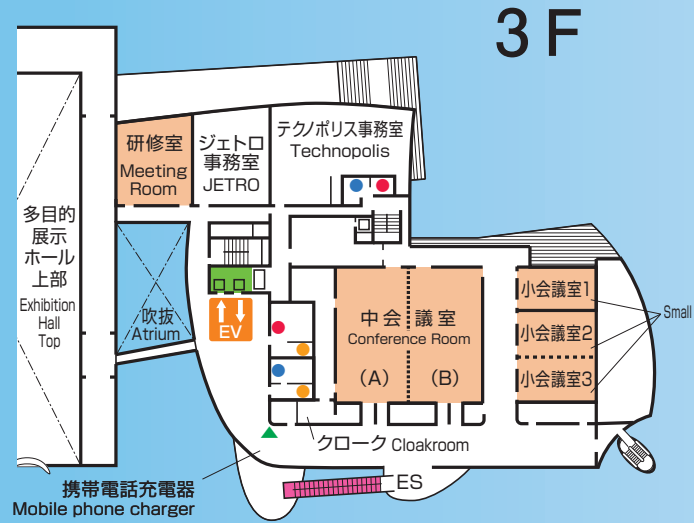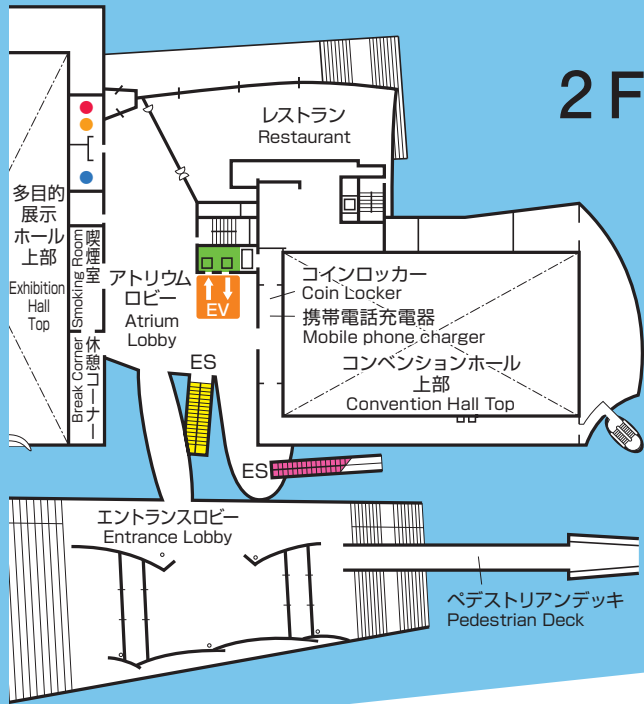

1:1000

4 F

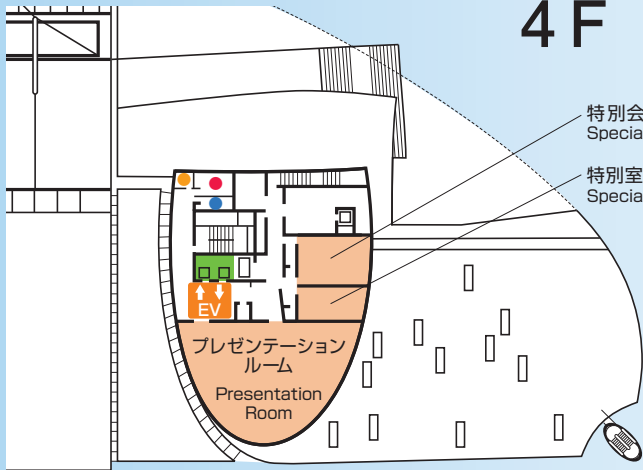

特別会議室
Special Conference Room

特別室
Special Room

プレゼンテーション
ルーム
Presentation
Room

Conference Room

ES エスカレーター Escalator

● 男子トイレ Men's Restroom

● 女子トイレ Women's Restroom

● 身障者トイレ Disabled Restroom

▲ AED設置場所 Location of the AED



出口① Exit→

歩道
Sidewalk

駐車場入口
Parking Entrance

1F Exhibition Hall [1F 多目的展示ホール]

機能性と芸術性が融合した最上級のコミュニ Big Palette Fukushima, the Finest Communication Stage Fusing Functionality

柱のない約5,500㎡のホールで、2組の可動間仕切り壁により用途に応じた6種類の広さの選択が可能です。

見本市・展示会、大規模な式典・集会から一般向けイベントまで、さまざまな用途にご利用いただけます。

Approximately 5,500㎡ exhibition hall free of any pillars can be sectioned off with two sets of movable partitions for 6 different sized halls to accommodate various needs.


The halls can be used for large events such as sample markets, exhibitions, ceremonies, conferences, or smaller private events.

《充実した機能》

- ・床耐荷重2t/㎡(条件付5t/㎡)。
- ・4つの大型搬出入口、6m間隔で床面に設置された電気・電話・給排水設備出入口によりスムーズな設営・撤去作業が行えます。
- ・壁面のガラス面は、電動シャッターにより遮光することも可能です。
- ・サービスヤードには大型車両23台分の駐車スペースがあります。
- ・主催者室4室を備えています。
- ・無線LAN設備を設けています。

<Outstanding functions>

- ・Floor withstanding load 2t/㎡ (Up to 5t/㎡ under specific conditions)
- ・The four large Cargo Entrance, electricity, telephone, water supply and discharge service openings are set up at 6 meter intervals enables smooth set up and take down.
- ・The glass wall can be shielded with power operated shutters.
- ・A parking area for 23 large vehicles is available in the service yard.
- ・There are 4 separate rooms for event organizers.
- ・Equipped with wireless LAN.

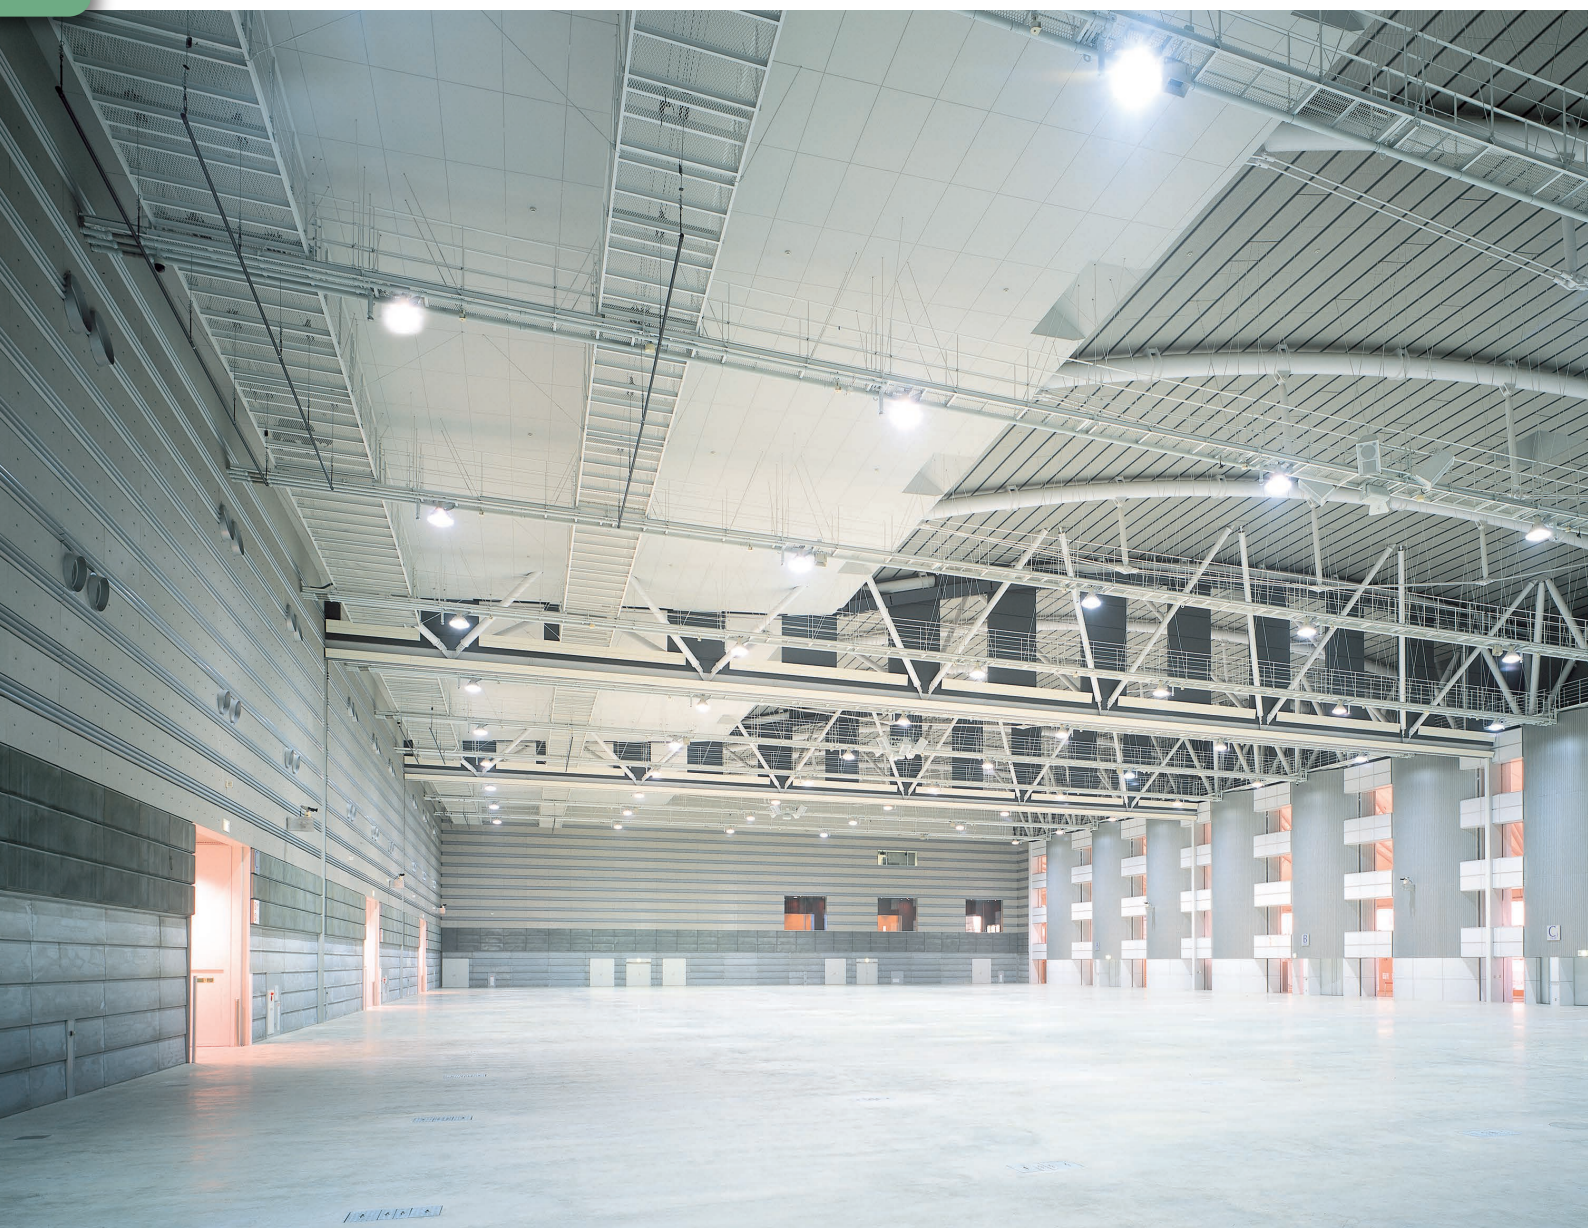

ケーションステージ「ビッグパレットふくしま」


and Artistic Quality



サービスヤード
Service yard



主催者室
Organizer Room

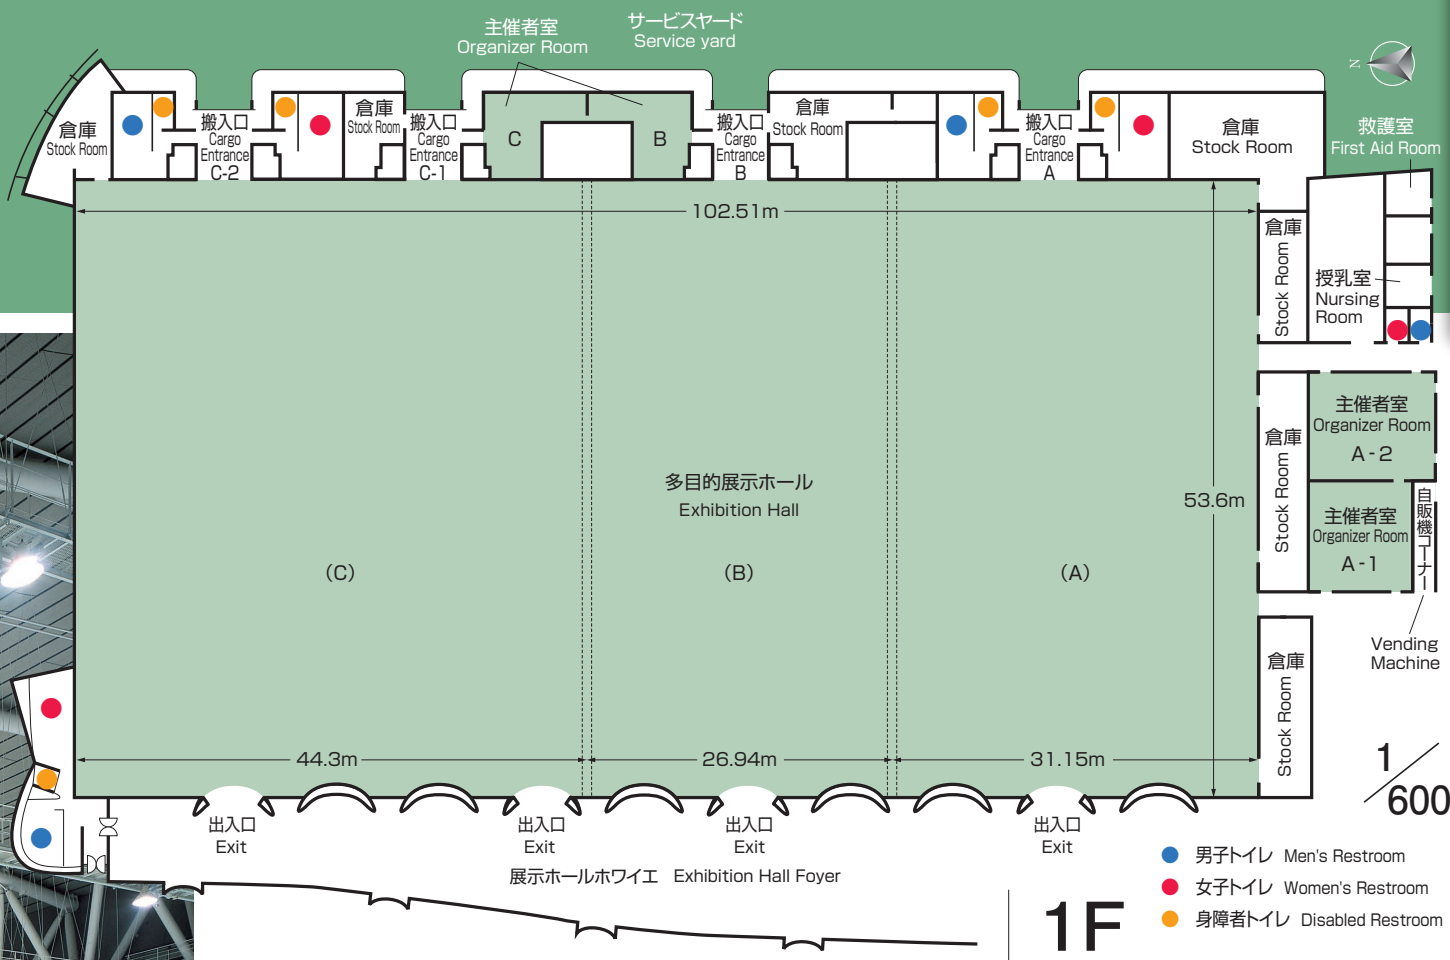

多目的展示ホール
Exhibition Hall

1F


- 男子トイレ Men's Restroom
- 女子トイレ Women's Restroom
- 身障者トイレ Disabled Restroom

(単位：人)
(Unit：People)


室名称 Name of facility	面積(m ²) Area	基本的な仕様及び特記事項 Basic Specifications and Special Points	人数 Capacity					
多目的 展示ホール Exhibition Hall	5,495	天井高：15~20m(キャットウォーク下13.5m) 床：コンクリート 電気・電話・給排水設備取出口有り 耐荷重 2t/m ² (条件付き5t/m ²) その他：搬出入口4か所(W4.7m×H5m) 可動間仕切り壁(2組)、吊りバトン・吊物フック有り 天井及び西壁面に採光部有り 附属室：主催者室4室	シアター Theater	スクール School	展示コマ数 Number of exhibition booths			
			5,500	-	220			
			A(南) South	1,670	Ceiling: 15~20m (13.5m under catwalk) Floor: Concrete Electricity, telephone, water supply and discharge service openings Withstanding load 2t/m ² (Up to 5t/m ² under specific conditions)	1,400	860	70
			B(中) Center	1,444	Other: Four Cargo Entrance (W4.7m×H5m) Movable partitions (2 sets) Hanging batons, hanging hooks	1,150	720	50
C(北) North	2,375	Light intake areas on ceiling and west side wall Annex room: 4 rooms for event organizers	2,100	1,150	100			

会場使用例 Examples of the hall layout

スクール: 全面2,880席 School : 2,880 seating

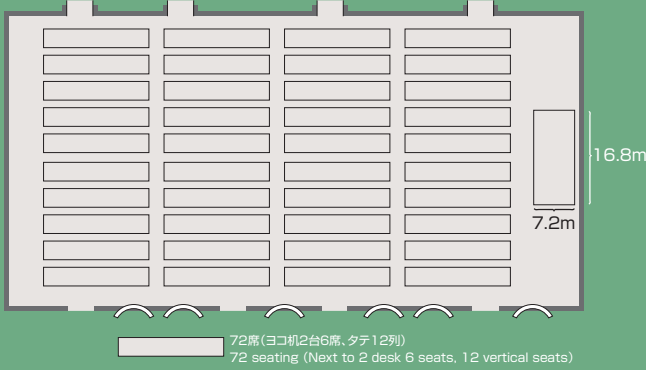


シアター: 全面5,040席 Theater : 5,040 seating

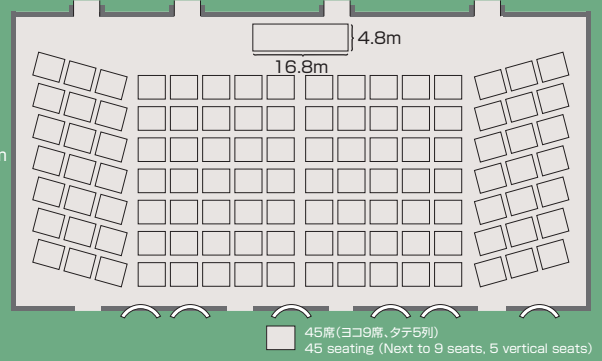

スクール: C960席 School : C 960 seating

B600席 B 600 seating


A720席 A 720 seating

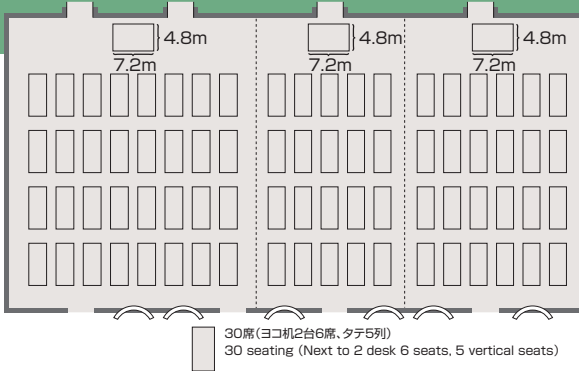

シアター: C1,620席 Theater : C 1,620 seating

B810席 B 810 seating


A1,080席 A 1,080 seating

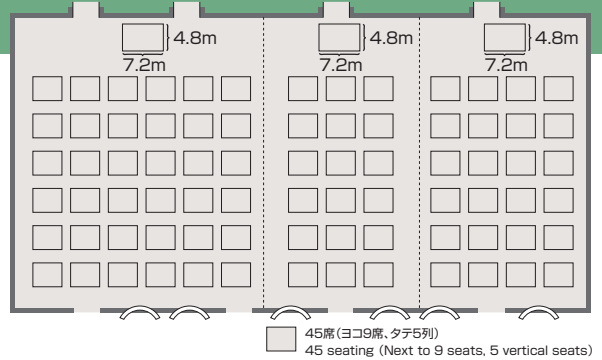

展示会: C89小間 Exhibition : C 89 Booths

B46小間 B 46 Booths


A67小間 A 67 Booths

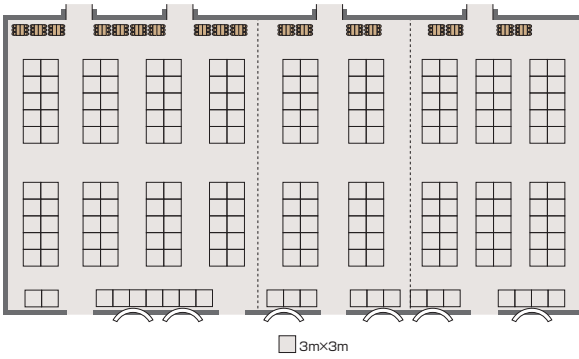


車展示会: C25台 Car exhibition : C 25 cars

B12台 B 12 cars


A24台 A 24 cars

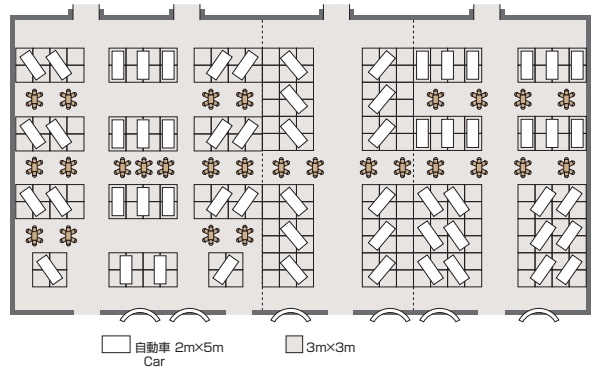


スポーツ大会・展示会 Sports Tournaments / Exhibitions

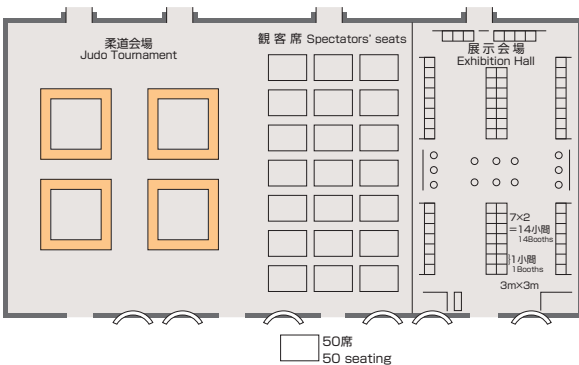

ファッションショー Fashion Show

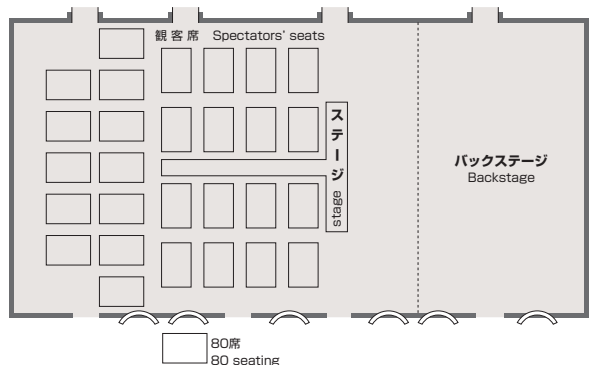


シアター:全面5,250席 Theater : 5,250 seating

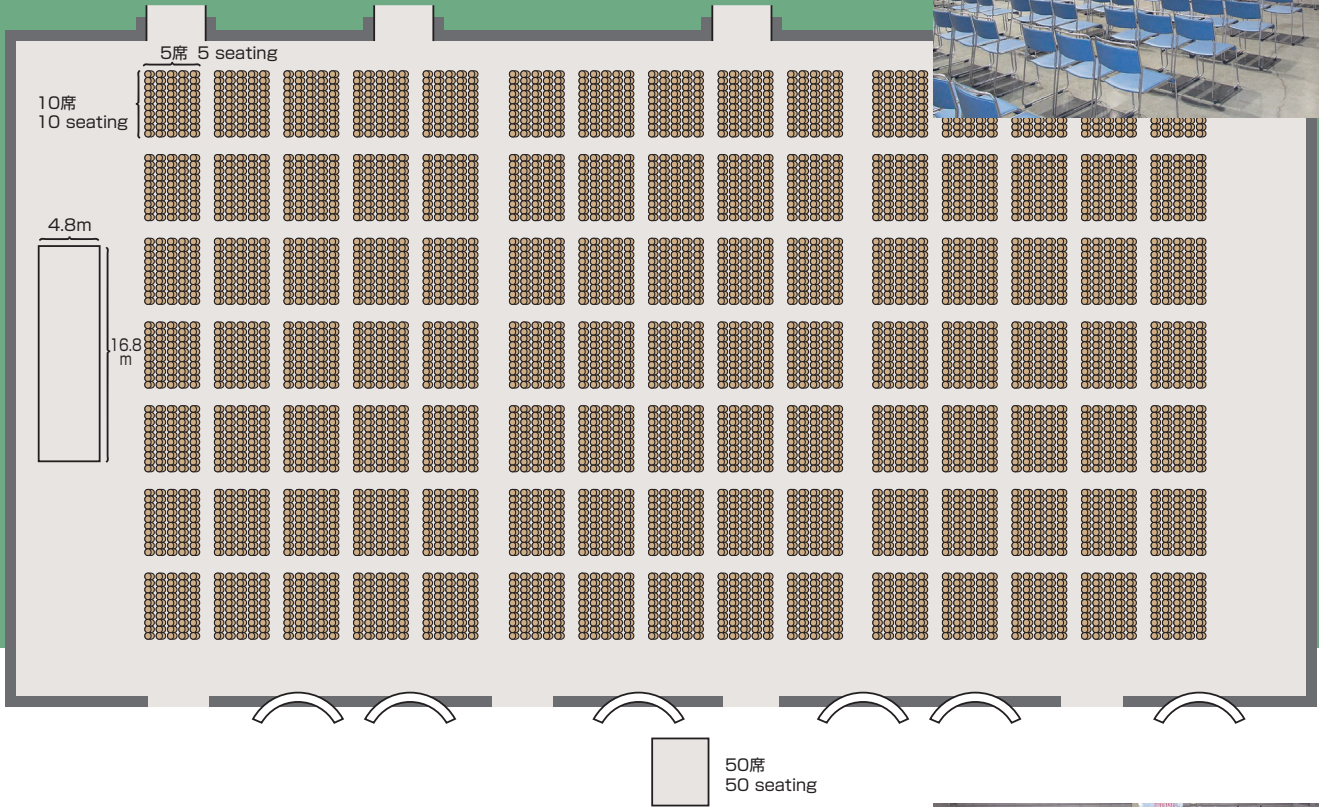

多目的展示ホール
Exhibition Hall

展示会:全面192小間
Exhibition : 192 Booths

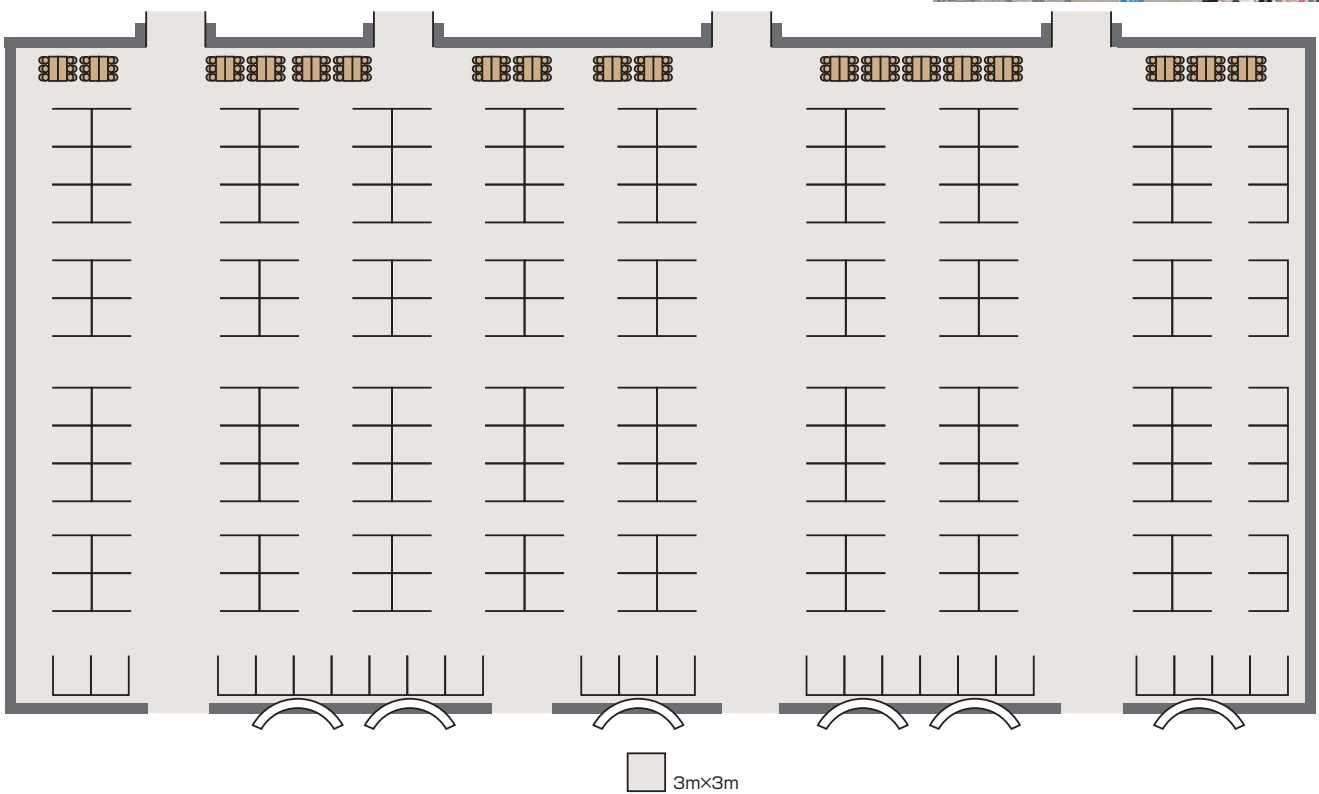

1F Convention Hall [1F コンベンションホール]

最新設備と機能性を追求した国際舞台への International Stage that Facilitates the Transmission of Information with the

国際会議にも対応可能な約1,000㎡の平土間式ホールで、可動間仕切り壁により2分割利用も可能です。

会議、レセプション・パーティーから軽量物の展示まで幅広くご利用いただけます。

《フレキシブルな機能》

- ・さまざまな映像ソースに対応したAV機器と250・200インチの大型スクリーンを設置しています。
- ・臨時通信回線の利用により外部との情報通信もスムーズに行えます。
- ・多目的展示ホールと同じフロアにあり、展示&会議、セミナーなど一体的な利用が可能です。
- ・無線LAN設備を設けています。

Approximately 1,000㎡ flat floor hall that can be partitioned into two rooms provide the perfect place to hold international conferences.

The hall can be used for conferences, receptions and parties, as well as exhibitions of light-weight items.

<Flexible Functions>

- ・The hall is equipped with AV equipment corresponding to various video sources and 250 and 200 inch screens.
- ・Use of extra communication lines enables smooth communication with the outside.
- ・Location on the same floor as the Exhibition Hall enables simultaneous presentation of exhibitions, conference and seminars.
- ・Equipped with wireless LAN.




情報発信ステージ

Most Advanced Facility and Functions



講師控室
Lecturers Waiting Room

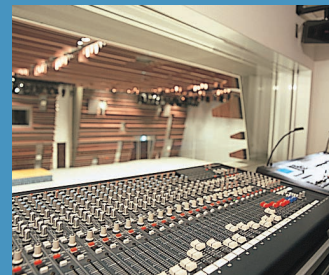

音響照明室
Audio-visual Control Room

ES エスカレータ Escalator

● 男子トイレ Men's Restroom

● 女子トイレ Women's Restroom

● 身障者トイレ Disabled Restroom

▲ AED設置場所 Location of the AED



Convention Hall
コンベンションホール

1/600

1F


(単位：人)
(Unit : People)

室名称 Name of facility	面積(m ²) Area	基本的な仕様及び特記事項 Basic Specifications and Special Points	人数 Capacity			
コンベンションホール Convention Hall	953	天井高：7.0m 床：タイルカーペット、耐荷重0.5t/m ² 電気・電話設備取出口有り その他：搬出入口2か所(W1.8m×H2.1m、W3.5m×H2.6m) 可動間仕切り(2組) 250・200インチスクリーン、吊りバトン有り 壁面電源盤4か所 附属室：講師控室1室	シアター Theater	スクール School	円卓パーティ Round Table	口の字 Hollow Square
	A(北) North	575	900	500	300	-
	B(南) South	335	300	150	100	-


1F Convention Hall [1F コンベンションホール]

会場使用例 Examples of the hall layout

スクール: 全面456席 School : 456 seating

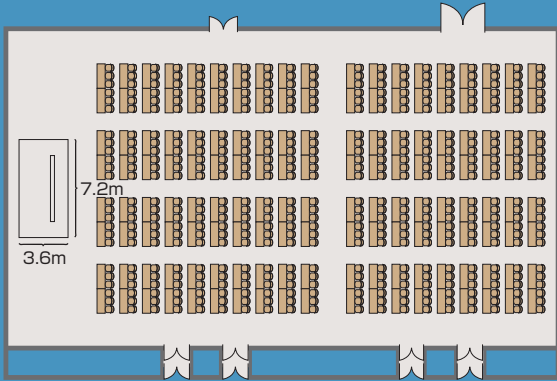


シアター: 全面900席 Theater : 900 seating

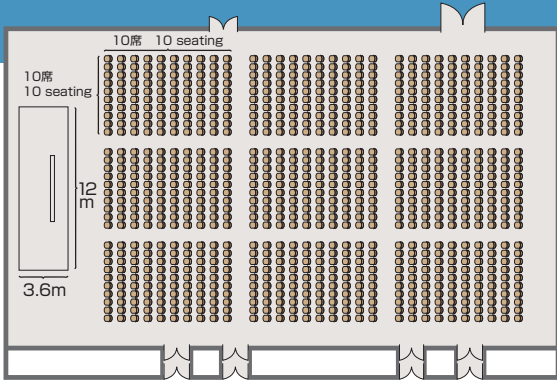


スクール: Aホール240席
School : Hall A 240 seating

Bホール150席
Hall B 150 seating

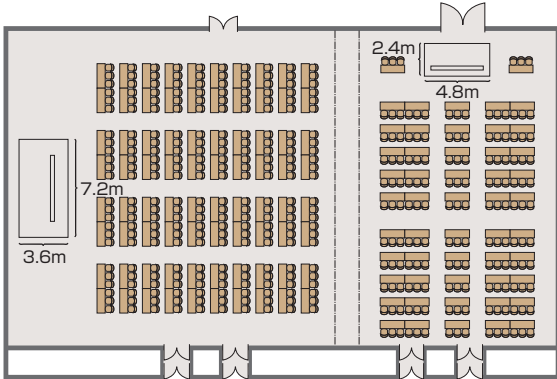


シアター: Aホール450席
Theater : Hall A 450 seating

Bホール252席
Hall B 252 seating

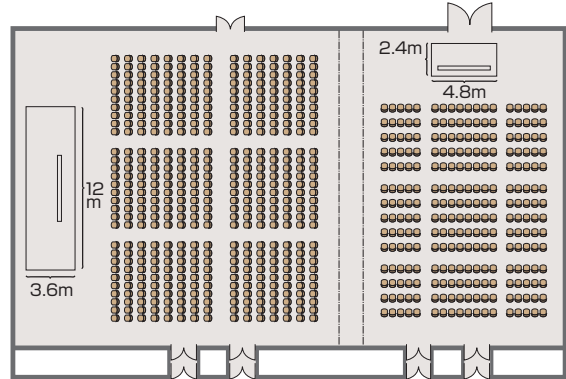

コンベンションホール断面図

Cross-sectional view of Convention Hall

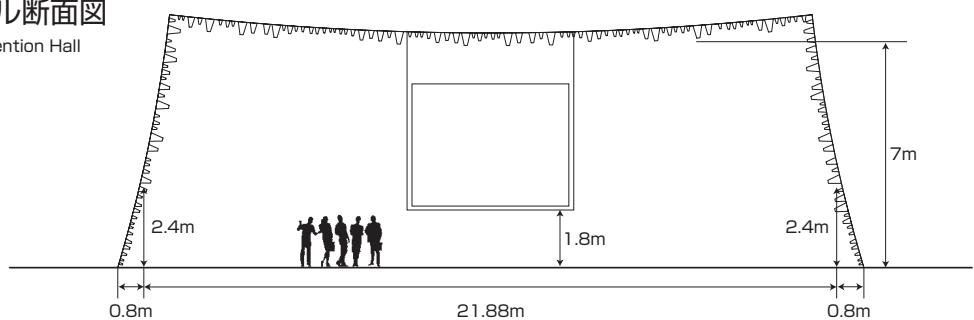

Convention Hall

1F Other Facilities [1F その他の施設]


マルチパーパスルーム 1F Multipurpose Room 1F

多目的展示ホールとコンベンションホールの間に位置し、主催者の事務局、プレスセンターや商談室としてもご利用いただけます。

Location between the Exhibition Hall and Convention Hall enables use as event organizer's office, press center or business meeting room.




スクール:マルチ-1 36席
School : Room-1 36 seating

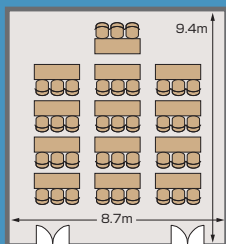


(標準レイアウト)
Standard layout

スクール:マルチ-2 48席
School : Room-2 48 seating

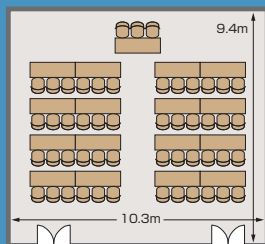


(標準レイアウト)
Standard layout

シアター:マルチ-1 72席
Theater : Room-1 72 seating

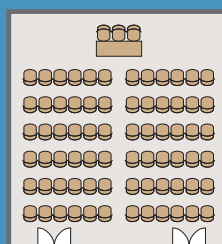

シアター:マルチ-2 96席
Theater : Room-2 96 seating

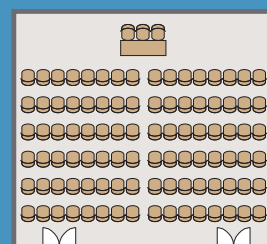

控室 1F

Waiting Room 1F



屋外展示場

Outside Exhibition Area

展示ホールホワイエをはさんで広がる3,085㎡の展示スペースで、約2分の1にはひさしがかかっています。また、電気・給排水設備も備えています。解放感あふれるイベントの演出が可能です。

The outside exhibition area located outside the exhibition hall foyer with eaves covering approximately half of its space extends 3,085㎡. The spacious area is equipped with electricity, and water supply and discharge services for successful events.



(単位:人)
(Unit: People)

室名称 Name of facility	面積(㎡) Area	基本的な仕様及び特記事項 Basic Specifications and Special Points	人数 Capacity		
マルチパーパス ルーム1 Multipurpose Room 1	81	天井高: 2.6m 床: タイルカーペット	シアター Theater	スクール School	口の字 Hollow Square
マルチパーパス ルーム2 Multipurpose Room 2	96	天井高: 2.6m 床: タイルカーペット	72	36	30
控室1 Waiting Room 1	49	天井高: 2.6m 床: 塩ビシート	-	-	18
控室2 Waiting Room 2	30	天井高: 2.6m 床: タイルカーペット、 マルチ2と一体利用可	-	-	12
控室3 Waiting Room 3	40	天井高: 2.6m 床: 塩ビシート	-	-	18

※マルチパーパスルームを会議、研修会等でご利用のときは、標準レイアウトでの貸し出しとなります。
A multipurpose conference room, when you are using, and lending of the standard layout in training seminars.

3F Conference Room [3F 会議室]

中会議室 3F Conference Room

中規模の会議や学会・大会における分科会などにご利用いただけます。可動間仕切り壁により、2分割利用も可能です。


The meeting room can be used for medium sized meetings and for section meetings at academic conferences and conventions. It can be divided into two rooms with the movable partition




会場使用例

Examples of the room layout


スクール: 全面210席
School: 210 seating

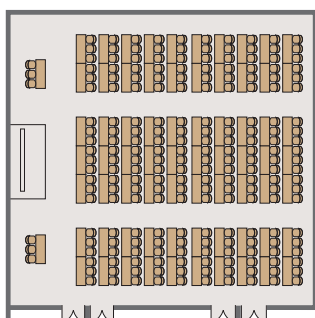


スクール: A・B各120席
School: Room A and B 120 seating each

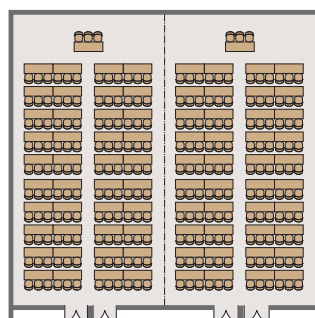

シアター: 全面312席
Theater: 312 seating

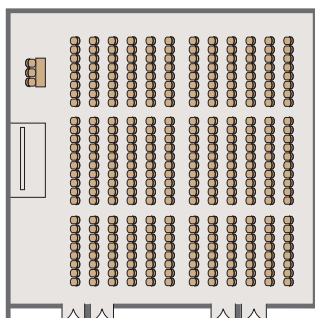

シアター: A・B各168席
Theater: Room A and B 168 seating each

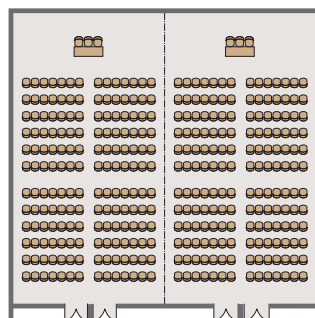

(単位: 人)
(Unit: People)

室名称 Name of facility	面積(m ²) Area	基本的な仕様及び特記事項 Basic Specifications and Special Points	人数 Capacity			
			シアター Theater	スクール School	円卓パーティ Round Table	口の字 Hollow Square
中会議室 Conference Room	360	天井高: 5.6m 床: タイルカーペット、耐荷重0.5t/m ² その他: 可動間仕切り(1組) 180インチスクリーン、150インチスクリーン×2 吊りバトン有り	360	210	140	-
A(北) North	180	Ceiling: 5.6m Floor: Tile carpet, Withstanding load 0.5t/m ² Other: Movable partitions (1 set), 180 inch screens, 150 inch screens×2, Hanging batons	168	120	60	50
B(南) South	180		168	120	60	50

小会議室 3F Small Conference Room

木目調でデザインされた3つの部屋を設置しています。小会議室2と3は通して使用することも可能です。少人数での会議などにご利用いただけます。


There are three small conference rooms with wood-grain wall panels. Small conference rooms 2 and 3 can be used as one room. It is perfect for meetings with a small number of participants.



小会議室 1
Small Conference Room 1




小会議室 2・3
Small Conference Room 2・3

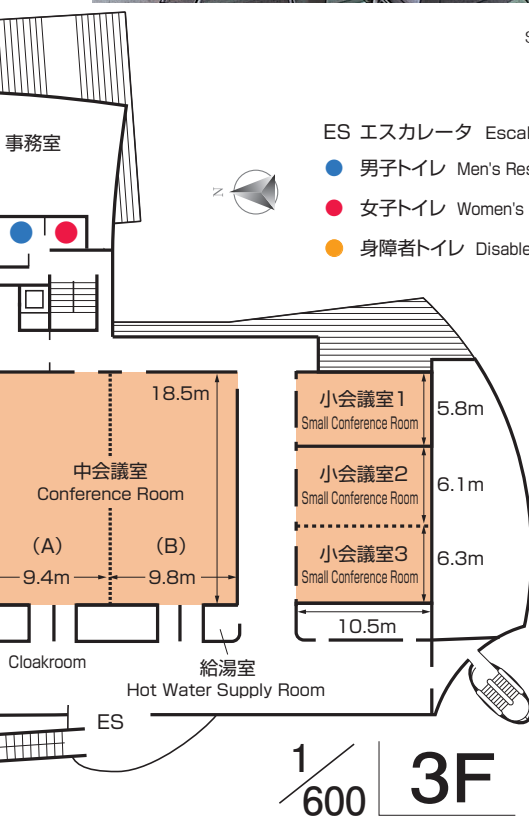

会場使用例 Examples of the room layout


小会議室 1,2,3 スクール:30席

Small Conference Room 1,2,3 each
School : 30 seating

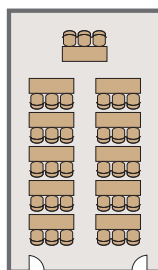


小会議室 1,2,3 シアター:48席

Small Conference Room 1,2,3 each
Theater : 48 seating

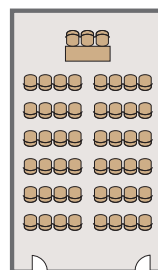


小会議室 1,2,3 口の字:30席

Small Conference Room 1,2,3 each
Hollow Square : 30 seating

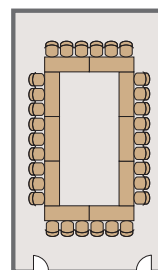


小会議室 2+3 スクール:72席

Small Conference Room 2 and 3
School : 72 seating

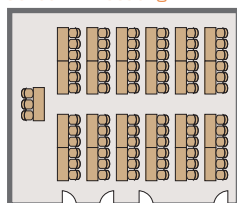


小会議室 2+3 シアター:98席

Small Conference Room 2 and 3
Theater : 98 seating

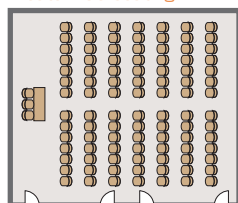

小会議室 2+3 口の字:42席

Small Conference Room 2 and 3
Hollow Square : 42 seating

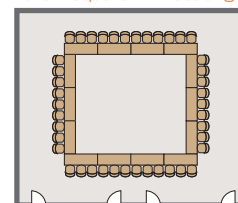

(単位 : 人)
(Unit : People)

室名称 Name of facility	面積(m ²) Area	基本的な仕様及び特記事項 Basic Specifications and Special Points		人数 Capacity			
				シアター Theater	スクール School	円卓パーティ Round Table	口の字 Hollow Square
小会議室 1 Small Conference Room 1	60	天井高 : 5.0m 床 : タイルカーペット	Ceiling: 5.0m Floor: Tile carpet	50	30	-	30
小会議室 2及び3 Small Conference Room 2・3	128	天井高 : 5.0m 床 : タイルカーペット その他 : 可動間仕切り壁(1組)、 100インチスクリーン	Ceiling: 5.0m Floor: Tile carpet Other: Movable partitions (1 set), 100 inch screens	110	80	-	42
2	62			50	30	-	30
3	66			50	30	-	30

※小会議室を会議、研修会等でご利用のときは、標準レイアウトでの貸し出しとなります。
Meeting small conference rooms, when you are using, and lending of the standard layout in training seminars.

3F Conference Room [3F 会議室]

研修室 3F Meeting Room 3F

会議・研修等のご利用に適しています。

Suitable for meetings and workshops.



4F Conference

プレゼンテーションルーム


3方向を見渡せる開放感あふれる部屋で、

Room with outside view in three directions parties.




会場使用例 Examples of the room layout


スクール:60席
School : 60 seating

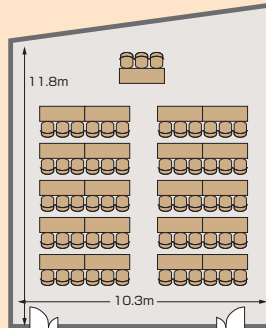


口の字:42席
Hollow Square : 42 seating

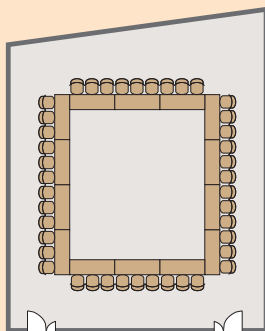


シアター:98席
Theater : 98 seating

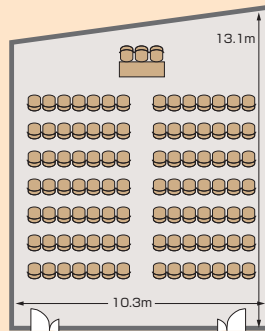

スクール:102席
School : 102 seating

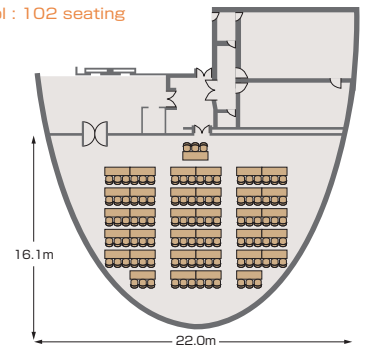

口の字:54席
Hollow Square : 54 seating

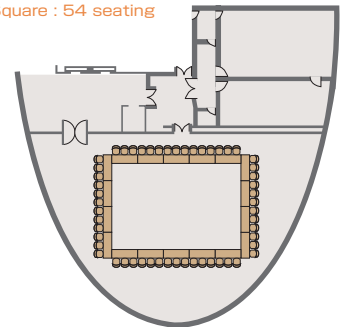

(単位：人)
(Unit : People)

室名称 Name of facility	面積(m ²) Area	基本的な仕様及び特記事項 Basic Specifications and Special Points		人数 Capacity			
研修室 Meeting Room	128	天井高：2.7m 床：タイルカーペット その他：100インチスクリーン	Ceiling: 2.7m Floor: Tile carpet Other: 100 inch screens	シアター Theater	スクール School	円卓パーティ Round Table	口の字 Hollow Square
				100	60	-	42

Room [4F 会議室]

4F Presentation Room 4F

セミナーやパーティーなどにご利用いただけます。
giving it a spacious feel, suitable for seminars and



特別室 4F Special Room 4F

学会・大会におけるVIPルームとしてご利用いただけます。
Suitable for VIP room at academic meetings and conventions.



特別会議室 4F Special Conference Room 4F

ハイグレードな会議室で、学会・大会における役員会などにご利用いただけます。

This is a high-grade conference room for uses such as executive meetings at academic meetings and conventions.



- 男子トイレ
Men's Restroom
- 女子トイレ
Women's Restroom
- 身障者トイレ
Disabled Restroom

1/600
4F

(単位：人)
(Unit : People)

室名称 Name of facility	面積(m ²) Area	基本的な仕様及び特記事項 Basic Specifications and Special Points		人数 Capacity			
				シアター Theater	スクール School	円卓パーティ Round Table	口の字 Hollow Square
プレゼンテーション ルーム Presentation Room	277	天井高：3.5m 床：カーペット	Ceiling: 3.5m Floor: Carpet	150	100	50	54
特別会議室 Special Conference Room	72	天井高：3.5m 床：カーペット その他：会議用ラウンドテーブル	Ceiling: 3.5m Floor: Carpet Other: Round conference table	12			
特別室 Special Room	35	天井高：3.5m 床：カーペット その他：応接セット	Ceiling: 3.5m Floor: Carpet Other: Sofa and table set	6			

その他のスペース 駐車場：827台(うち身障者用13台)
レストラン：約100席

Other spaces Parking: accommodates 844 vehicles (of which 13 spaces set aside for Disabled Person Parking)
Restaurant: Approximately 100 seats

「ビッグパレットふくしま」による支援
Support by "Big Palette Fukushima"

コンベンション開催に当たって

- 施設写真等の提供
- イベントカレンダー
(関係機関約600箇所に毎月配布)
およびインターネットによるPR
- 関連業者の紹介
看板、装飾、設営、
ケータリング、
印刷、電気工事、
交通(観光バス、観光タクシー)、
人材派遣等



お問い合わせ先
ビッグパレットふくしま
(公益財団法人 福島県産業振興センター産業交流館)
TEL 024-947-8010
FAX 024-947-8020
http://www.big-palette.jp
E-mail kouryu@f-open.or.jp

※Please contact us for more information on above.

公益財団法人 郡山コンベンションビューローによる支援
Support by "Koriyama Convention Bureau"

コンベンション開催に当たって

- 歓迎看板(郡山駅新幹線改札口・福島空港)の設置
- コンベンションバッグの提供(一部有料)
- 後援依頼・協力依頼等行政機関への仲介
- 物産品の臨時売店設置
- コンベンションボランティアの派遣
(受付業務補助など延べ5人まで)
- 樽酒の提供(地酒2斗樽)
- 会場盛花等の提供
- 郷土芸能の披露援助(歓迎アトラクション)
- 名刺、表彰盆などコンベンション用品の貸出し

3つのうち
1つ選択

アフターコンベンションについて

- ビジターズガイドの提供
(郡山市周辺観光施設・体験コース・土産品・
飲食店割引チケット付き)
- 市街地マップの提供
その他、さまざまな支援メニューをご用意
しておりますが、大会等の規模により支援内
容が異なる場合がございますので、事前
にお問い合わせください。

お問い合わせ先
公益財団法人
郡山コンベンションビューロー
〒963-8004
郡山市中町10-6 駅前大通り会館3階
TEL 024-991-1811
FAX 024-991-1812
http://www.kcb.or.jp

※Please contact us for more information on above.

その他サポートメニュー Other Support Menu

- 臨時バスの運行 Extra bus service
郡山駅から「ビッグパレットふくしま」間の
臨時バス(片道1人300円)の運行。
*一定数以上の参加者人数等によって随時対応
いたします。
お問い合わせ先 福島交通株式会社 運転課
TEL 024-944-1045
- タクシーチケットの発行及び
タクシー会社の紹介 Introduction to the
issue of taxi ticket
and taxi company
お問い合わせ先 郡山地区ハイヤー・タクシー協同組合
TEL 024-923-6490
- 手話通訳者の派遣(有料) Dispatch of a sign
language interpreter
*詳細については別途下記までお問い合わせください。
お問い合わせ先 郡山市障がい福祉課
TEL 024-924-2381

※Please contact us for more information on above.

郡山市内宿泊施設 Accommodation in Koriyama city

ゆとりの時間を提供 Provide time of Leisurely

宿泊施設	軒数	客室数	収容人員	お問い合わせ先
ホテル (シティホテル ビジネスホテル)	26	約3,100	約4,000	郡山ホテル協会 郡山市旅館ホテル協同組合
旅館	9	約200	約700	郡山市旅館ホテル協同組合
磐梯熱海温泉	24	約600	約3,000	磐梯熱海温泉旅館協同組合
合計	59	約3,900	約7,700	

お問い合わせ先
郡山ホテル協会
TEL 024-923-1311
郡山市旅館ホテル協同組合
TEL 024-935-5181
磐梯熱海温泉旅館協同組合
TEL 024-984-2182

※Please contact us for more information on each.

アフターコンベンション
After Convention Spot



① 郡山駅周辺(郡山市)
Around the Koriyama Station (Koriyama City)




② 喜多方のレンガ蔵(喜多方向)
Kitakata- Brick Warehouse (Kitakata City)




③ 裏磐梯と中瀬沼(北塩原村)
Urabandai and Nakase Pond (Kitashiobara Village)



④ 鶴ヶ城(会津若松市)
Tsurugajo Castle (Aizuwakamatsu City)

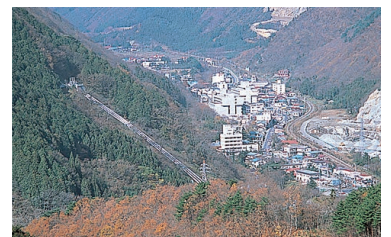


⑤ 磐梯熱海温泉街(郡山市)
Bandai Atami Hot Springs (Koriyama City)

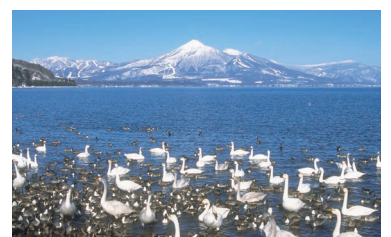

⑥ 猪苗代湖と磐梯山(猪苗代町)
Lake Inawashiro and Mt.Bandai (Inawashiro Town)

ionsポット

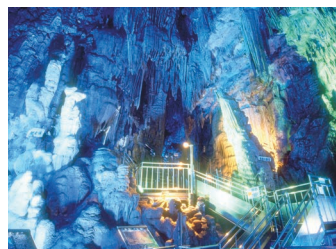

7 あぶくま鍾乳洞(田村市)
Abukuma Limestone Cave (Tamura City)



8 アクアマリンふくしま(いわき市)
Aquamarine Fukushima (Iwaki City)



9 スパリゾートハワイアンズ(いわき市)
Spa Resort Hawaiians (Iwaki City)

- 東京から新幹線で郡山へ
約80分
From Tokyo to Koriyama by Shinkansen
Approx. 80 min.
 - 飛行機で福島空港へ
札幌、大阪から約70分
(福島空港から郡山駅までシャトルバスで約35分)
福島空港からタクシーで約30分
Fukushima Airport
From Sapporo or Osaka to Fukushima:
approx. 70 min.
(Approx. 35 min. from Fukushima Airport to Koriyama Station via shuttle bus)
Approx. 30 min. from Fukushima Airport via taxi
 - 郡山市内から「ビッグパレットふくしま」へ
 - 郡山駅から約4km、車で約10分、バスで約15分:1番乗り場「ビッグパレット」下車
(《米町》柴宮団地行きは不可)
 - JR安積永盛駅から約2km、車で約5分、徒歩で約30分
 - 東北自動車道郡山南インターから約7km、車で約15分
- Big Palette Fukushima from Koriyama City**
 •Approx. 4km from Koriyama Station, approx. 10 min. by car
 Approx. 15 min. by bus: take the No.1 Bus and disembark at the Big Palette stop
 (Bus bound for <Sakae-cho> Shibamiya-danchi will not stop at Big Palette)
 •Approx. 2km from JR Asakanagamori Station, approx. 5 min. by car, approx. 30 min. on foot
 •Approx. 7km or 15 min. by car from Tohoku Expressway Koriyama-Minami I.C

※掲載の写真は、平成23年3月10日現在のものです。

各種支援・交通等


交通アクセス

Access Map




駐車場案内図

Parking Guidance

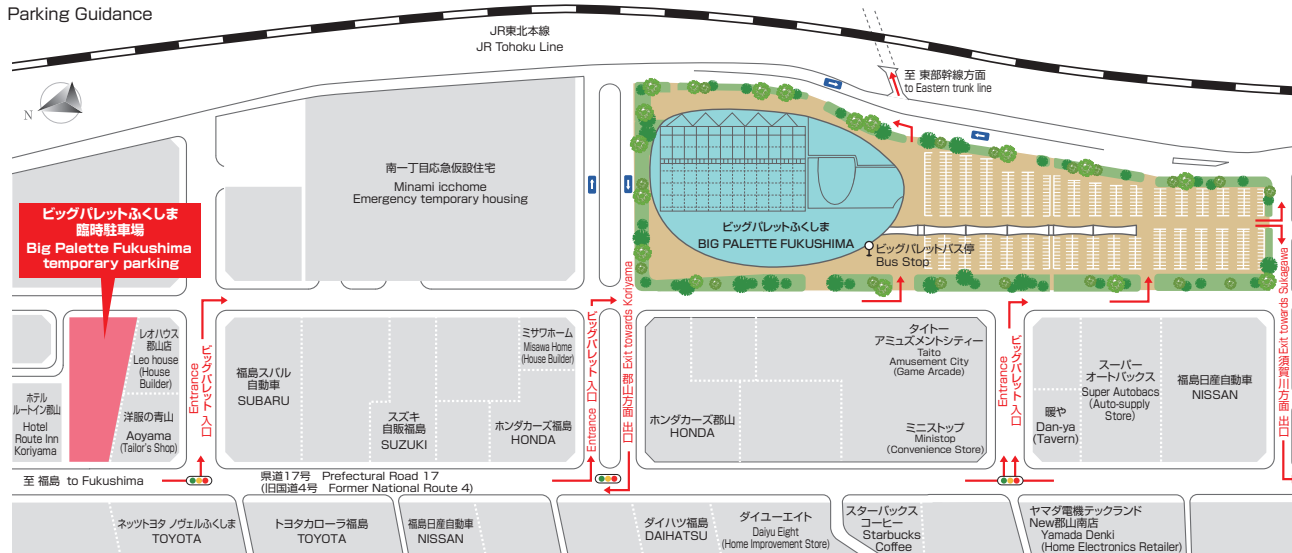

※ビッグパレットふくしま周辺施設への駐車や、路上駐車はご遠慮ください。
 ※Please refrain from parking at anywhere around BIG PALETTE FUKUSHIMA and on-street parking.
 ※ビッグパレットふくしま臨時駐車場のご利用は事前の申請が必要です。
 ※Use of the Big Palette Fukushima temporary parking is required in advance of the application.

2017.7現在

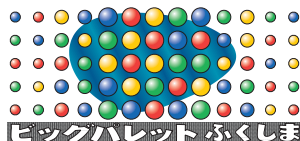

公益財団法人 福島県産業振興センター 産業交流館

〒963-0115 福島県郡山市南二丁目52番地
 TEL 024-947-8010 FAX 024-947-8020
 URL <http://www.big-palette.jp>
 E-mail kouryu@f-open.or.jp

Fukushima Center for Industrial Promotion
 2-52, Minami, Koriyama City, Fukushima 963-0115 JAPAN